RYCHLOSTNÍ SILNICE R43
V ÚSEKU SVITÁVKA - HRANICE JM KRAJE

VZOROVÉ PŘÍČNÉ ŘEZY 1:100

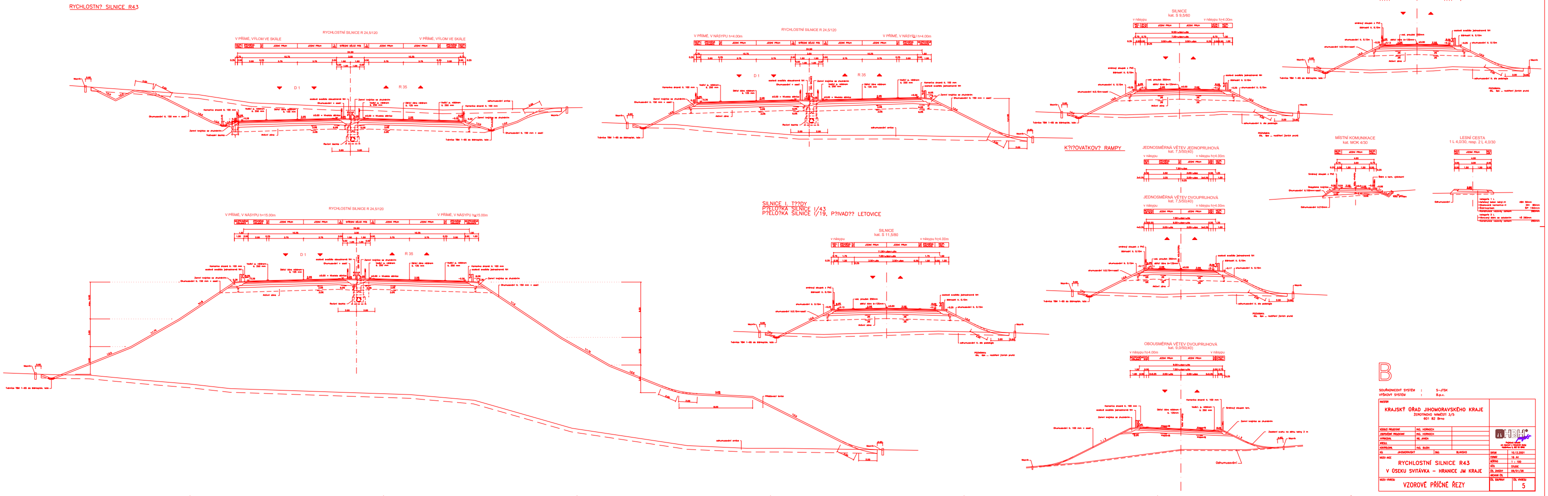

B

SOUŘADNICOVÝ SYSTÉM : S-JTSK
VÝŠKOVÝ SYSTÉM : B.p.v.

INVESTOR
KRAJSKÝ ÚŘAD JIHOMORAVSKÉHO KRAJE
ŽEROTÍNOVO NÁMĚSTÍ 3/5
601 82 Brno

VEDOUCÍ PROJEKTANT	ING. HORNOCH	
ZODPOVĚDNÝ PROJEKTANT	ING. HORNOCH	
VYPRACOVAL	ING. JANDA	
KRESLIL		
KONTROLOVAL	ING. BUDÍK	
KÚ: JIHOMORAVSKÝ	OkÚ: BLANSKO	

HBH projekt

NÁZEV AKCE
RYCHLOSTNÍ SILNICE R43
V ÚSEKU SVITÁVKA – HRANICE JM KRAJE

DATUM	10.12.2001
FORMÁT	16 A4
MĚŘÍTKO	1 : 100
ÚČEL	STUDIE
ČÍS. ZAKÁZKY	09/01/28
ARCHIVNÍ ČÍS.	

NÁZEV VÝKRESU
VZOROVÉ PŘÍČNÉ ŘEZY

ČÍS. SOUPRAVY	ČÍS. VÝKRESU
	5