



PŘEHLEDNÁ SITUACE 1 : 25000

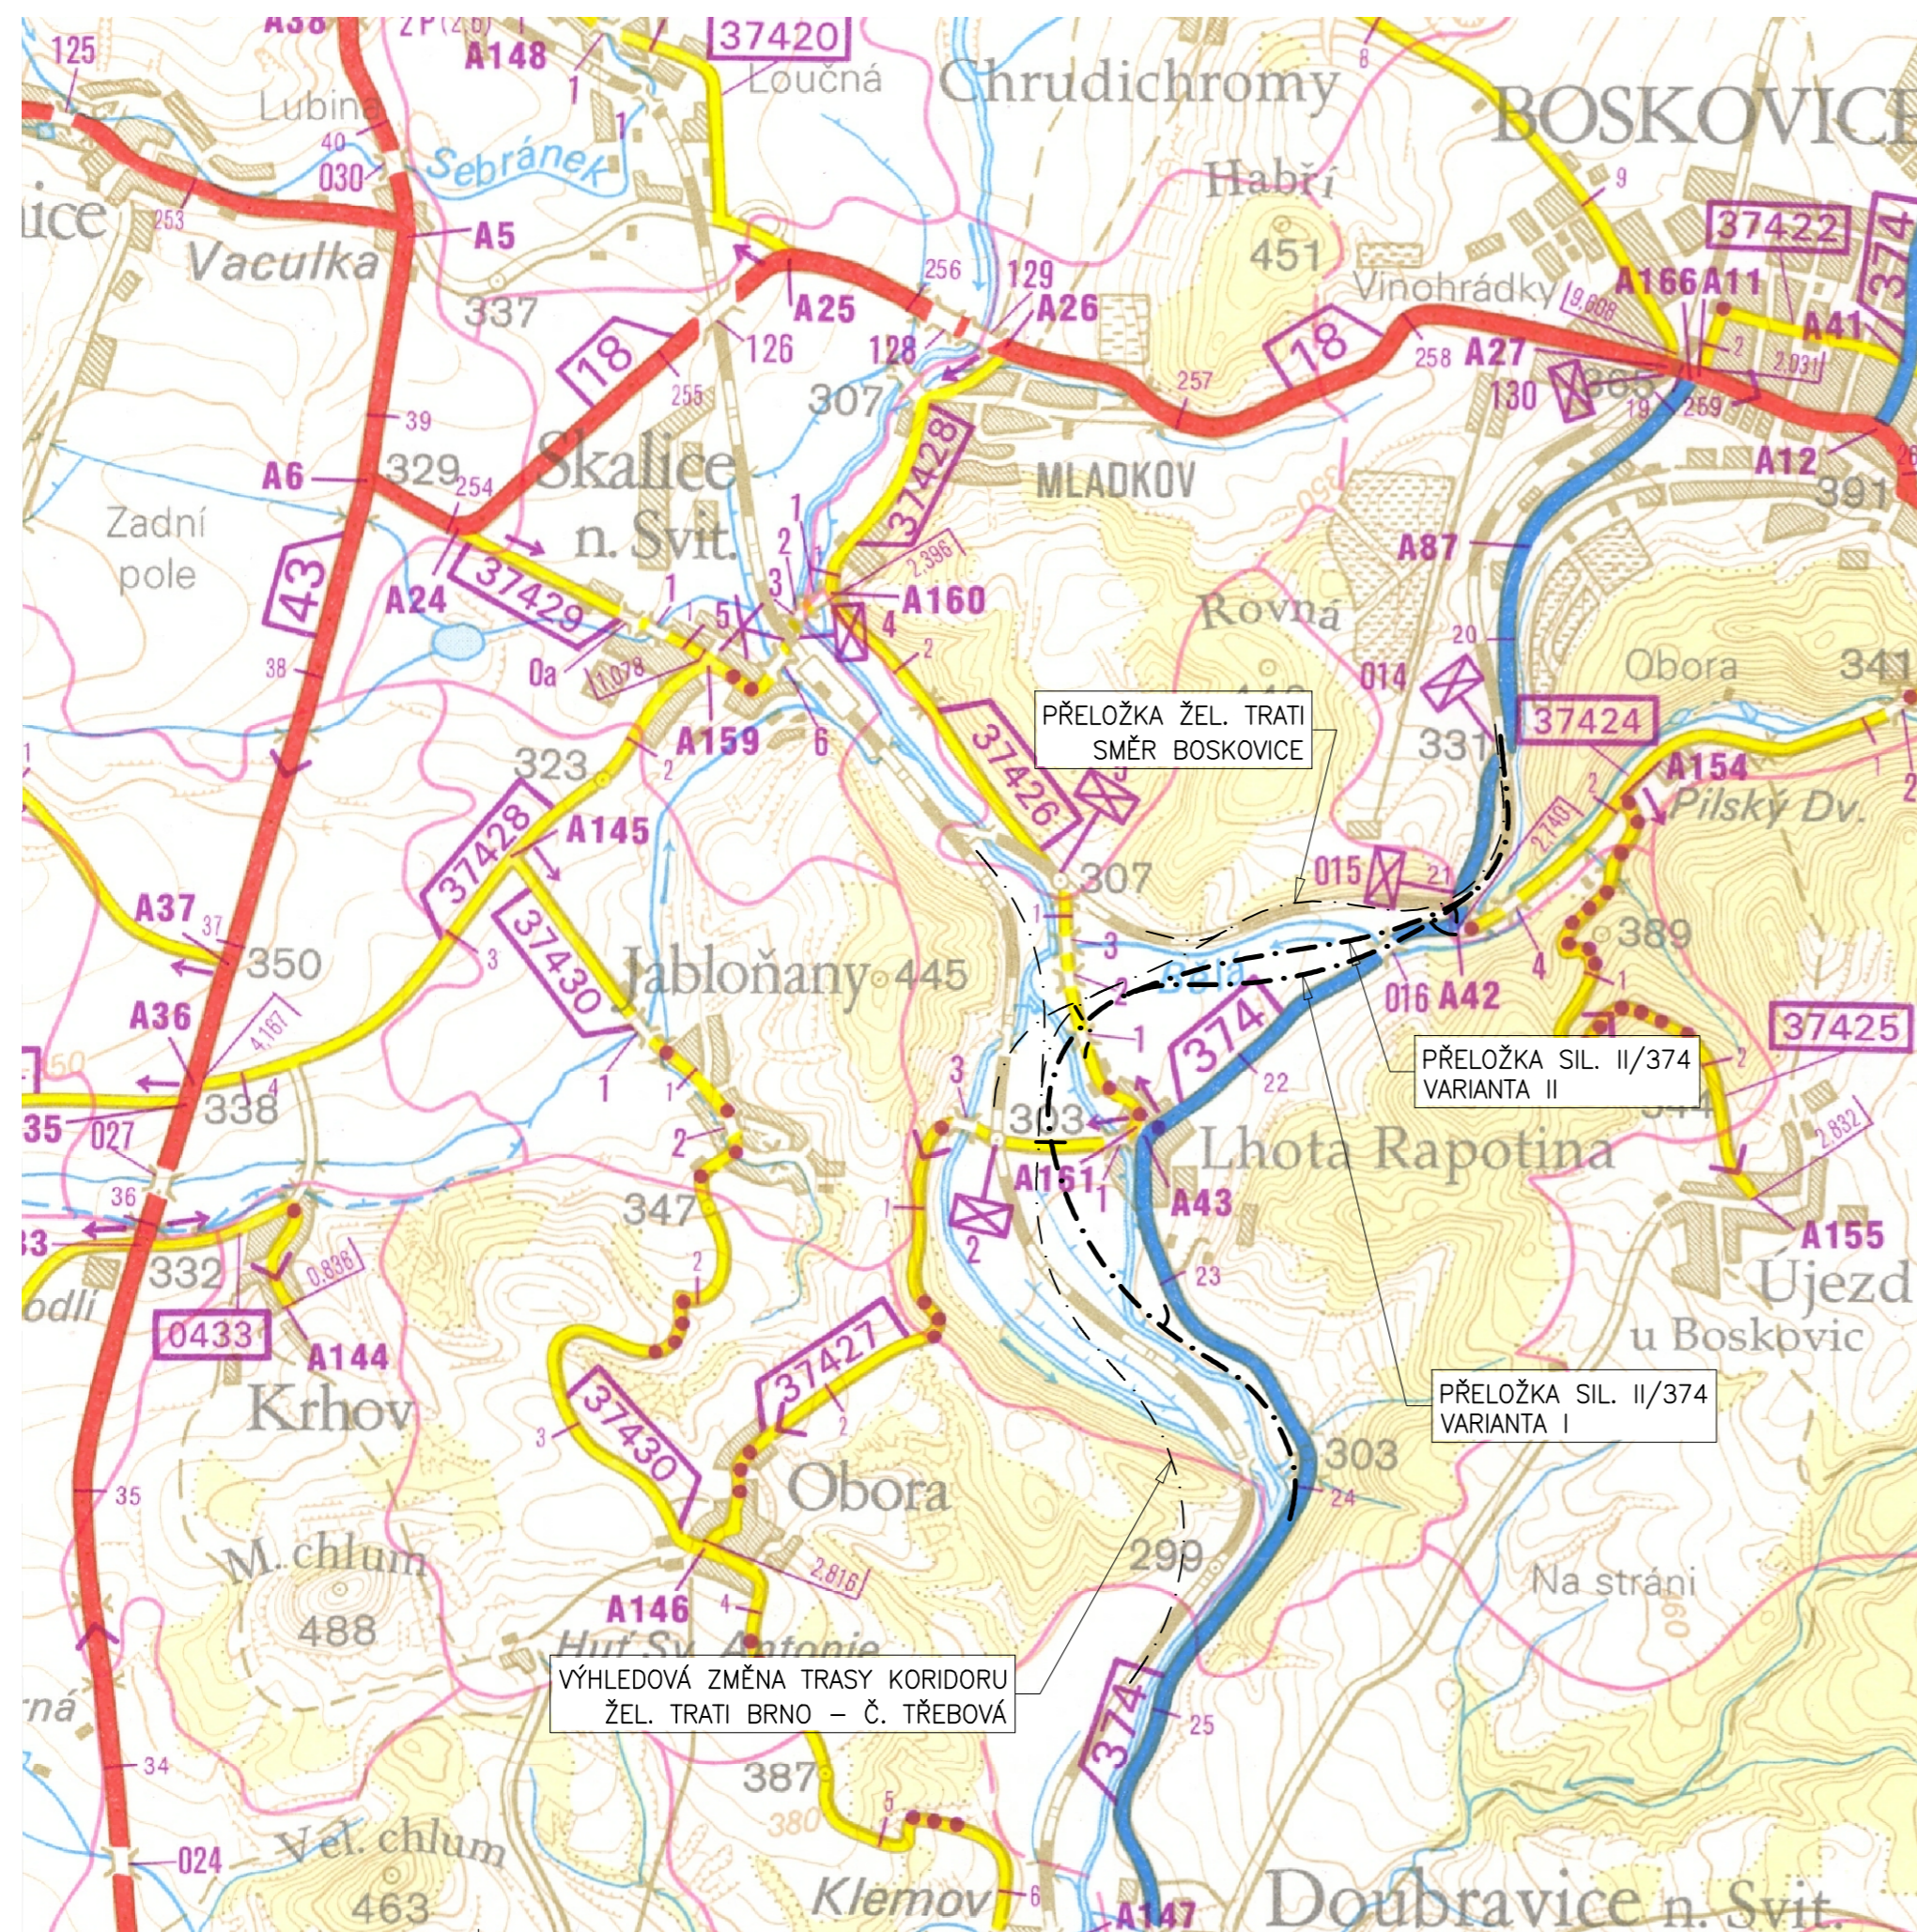

B 1

	RYBÁK – PROJEKTOVÁNÍ STAVEB, spol. s r.o. Havlíčkova 139/25a, 602 00 Brno, IČO: 25 32 56 80, Tel./Fax: 543 236 081, e-mail: rybak@rybak.cz ČSN EN ISO 9001, č. certifikátu QMS-018-2004	
	HLAVNÍ INŽENÝR PROJEKTU :	ING. VÍT RYBÁK
	ZODPOVĚDNÝ PROJEKTANT :	ING. VÍT RYBÁK
	VYPRACOVAL :	ING. PAVEL HAVRÁNEK
KONTROLOVAL :	ING. JIŘÍ BEDNAŘÍK	
KRAJ :	JIHOMORAVSKÝ	MĚSTSKÝ, OBECNÍ ÚŘAD : BOSKOVICE, LHOTA RAPOTINA
INVESTOR :	JIHOMORAVSKÝ KRAJ	DATUM : VII/07
OBJEDNATEL :	JIHOMORAVSKÝ KRAJ	ZAKÁZK.Č. : 161-1
AKCE :	ÚZEMNÍ STUDIE PROVĚŘENÍ TRASY BOSKOVICKÉ SPOJKY A PŘELOŽKY SILNICE II/374	FORMÁT : 3 A4
	PŘEHLEDNÁ SITUACE 1 : 25000	STUPEŇ : SOUPRAVA
		STUDIE