KOORDINAČNÍ SITUACE VARIANTA I 1 : 2000

SEVERNÍ ČÁST

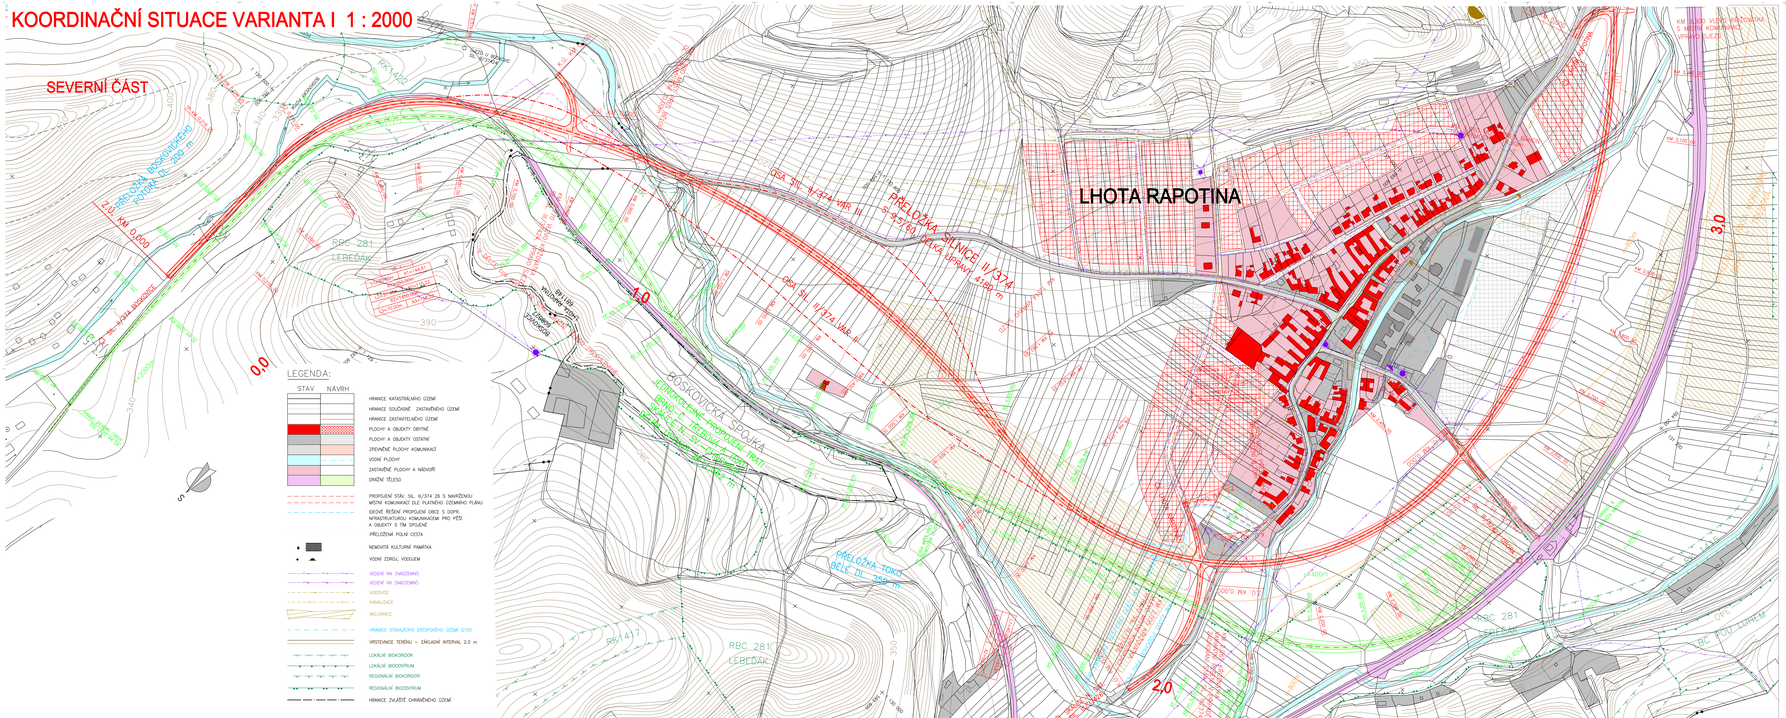

JIŽNÍ ČÁST

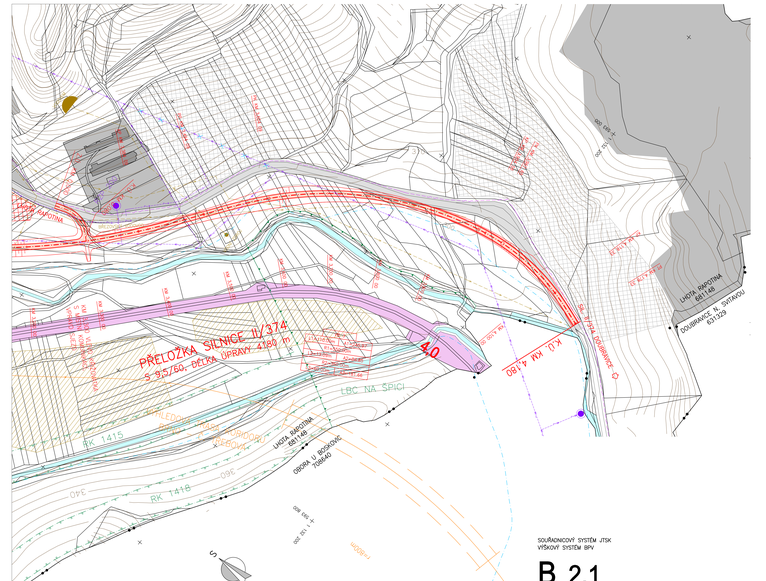

POZNÁMKY:

- ROZDÍL MEZI VARIANTAMI JE JEN V ÚSEKU PŘELOŽKY SILNICE II/374 KM ČCA 0,600 ± 1,900.

SOUŘADNICOVÝ SYSTÉM JTSK
VÝŠKOVÝ SYSTÉM BPV

B 2.1

RYBÁK – PROJEKTOVÁNÍ STAVEB, spol. s r.o.
Hrnčířská 1361/19a, 602 00 Brno, CZ, GPS 49° 11' 54.36" severní šířky, 16° 36' 29.52" východní délky
HLAVNÍ INŽENÝR PROJEKTU: ING. JIŘÍ RYBÁK
ZODPOVĚDNÝ PROJEKTANT: ING. JIŘÍ RYBÁK
KONZULTACE: ING. PAVEL HAVRÁNEK
KONZULTACE: ING. JIŘÍ SOUKUP

INVESTOR:	ZHOTOVITEL:	MĚŘÍTKO:	1:2000
PROJEKCE:	ZHOTOVITEL STAV.:	DATUM:	07.22
ZÚČELOVKU:	ZHOTOVITEL STAV.:	ČÍSLO:	B1.01
AKCE:	ÚZEMNÍ STUDIE PROVĚŘENÍ TRASY BOSKOVICKÉ SPOJKY A PŘELOŽKY SILNICE II/374	STUPEŇ:	SOUPISKA
	KOORDINAČNÍ SITUACE VARIANTA I 1 : 2000	STUDIE	