


VZOROVÉ PŘÍČNÉ ŘEZY SILNICE II/374 1 : 50

S 9,5/60 V SOUBĚHU S TRATÍ ČD A PŘELOŽKOU POTOKA


PŘELOŽENÝ BOSKOVICKÝ POTOK

PŘELOŽENÁ SILNICE II/374

PŘELOŽENÁ ŽELEZNICE

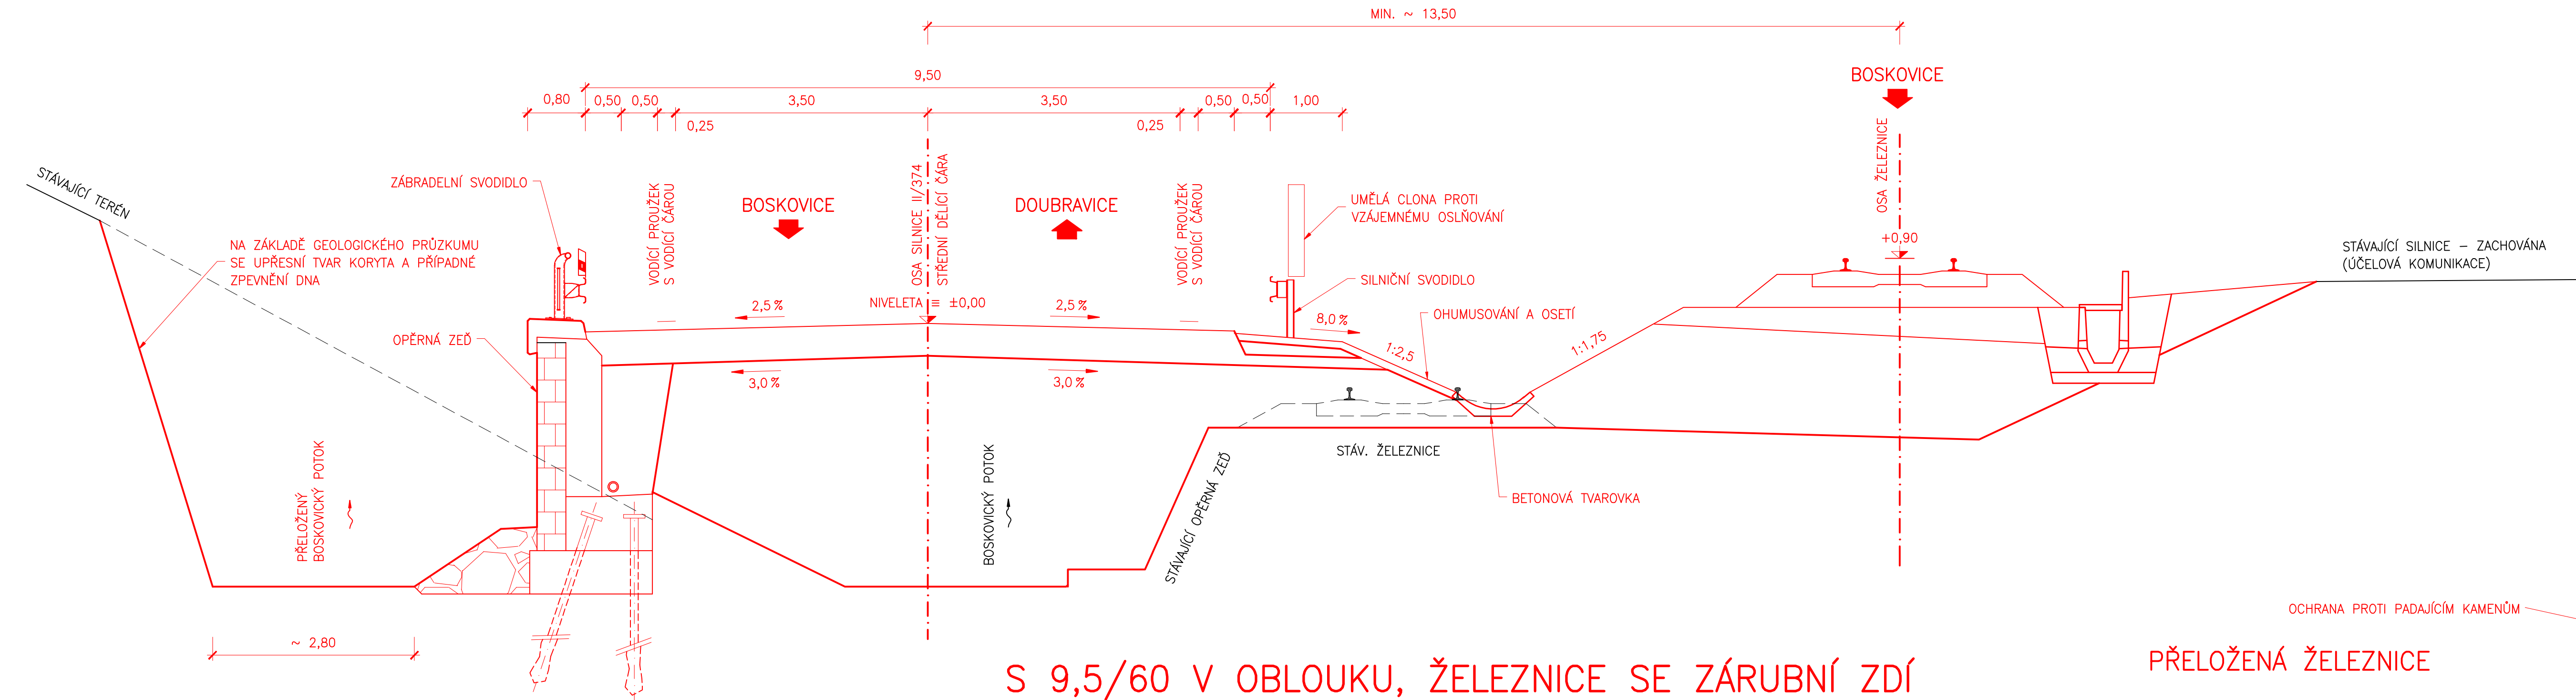


PŘELOŽENÁ SILNICE II/374

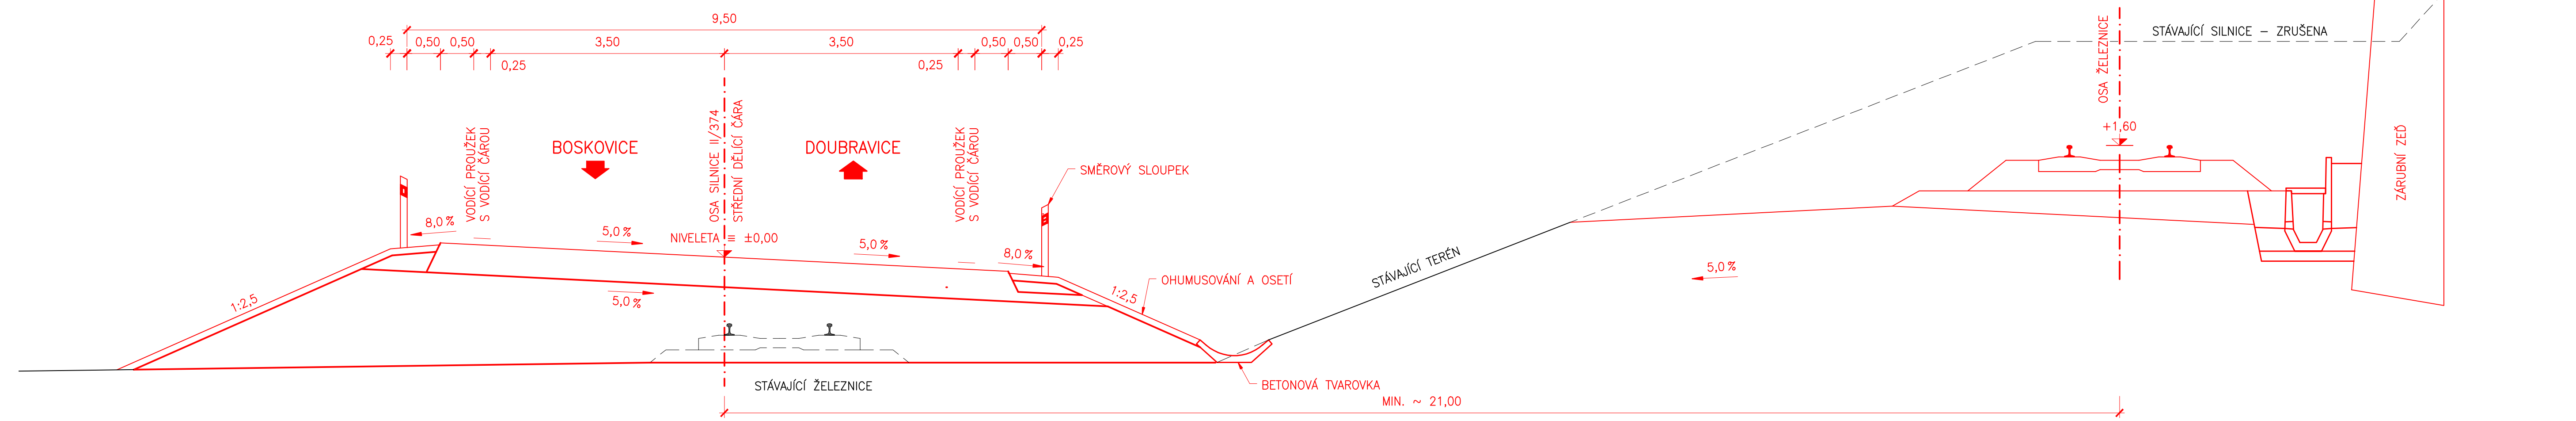


S 9,5/60 V NÁSYPU

SE SVODIDLEM

SE SMĚROVÝM SLOUPEKEM

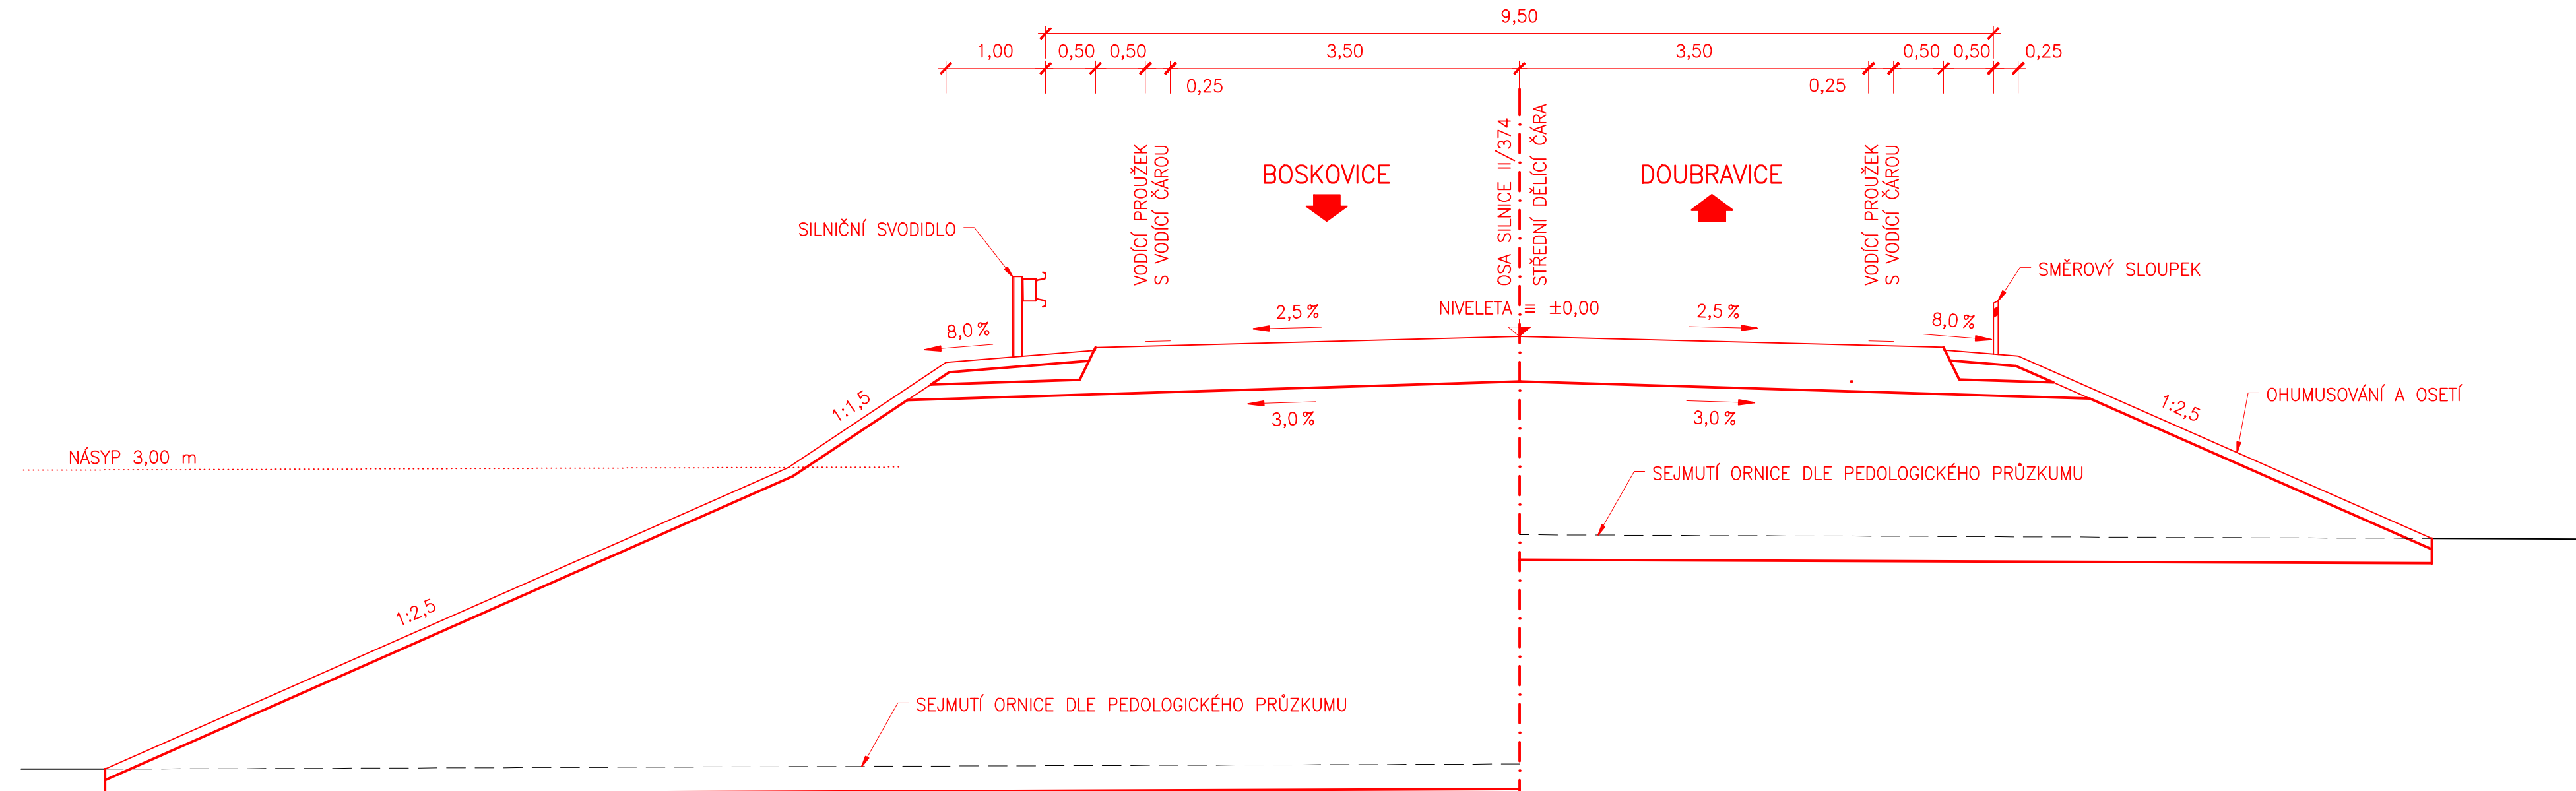

S 9,5/60 V ZÁŘEZU

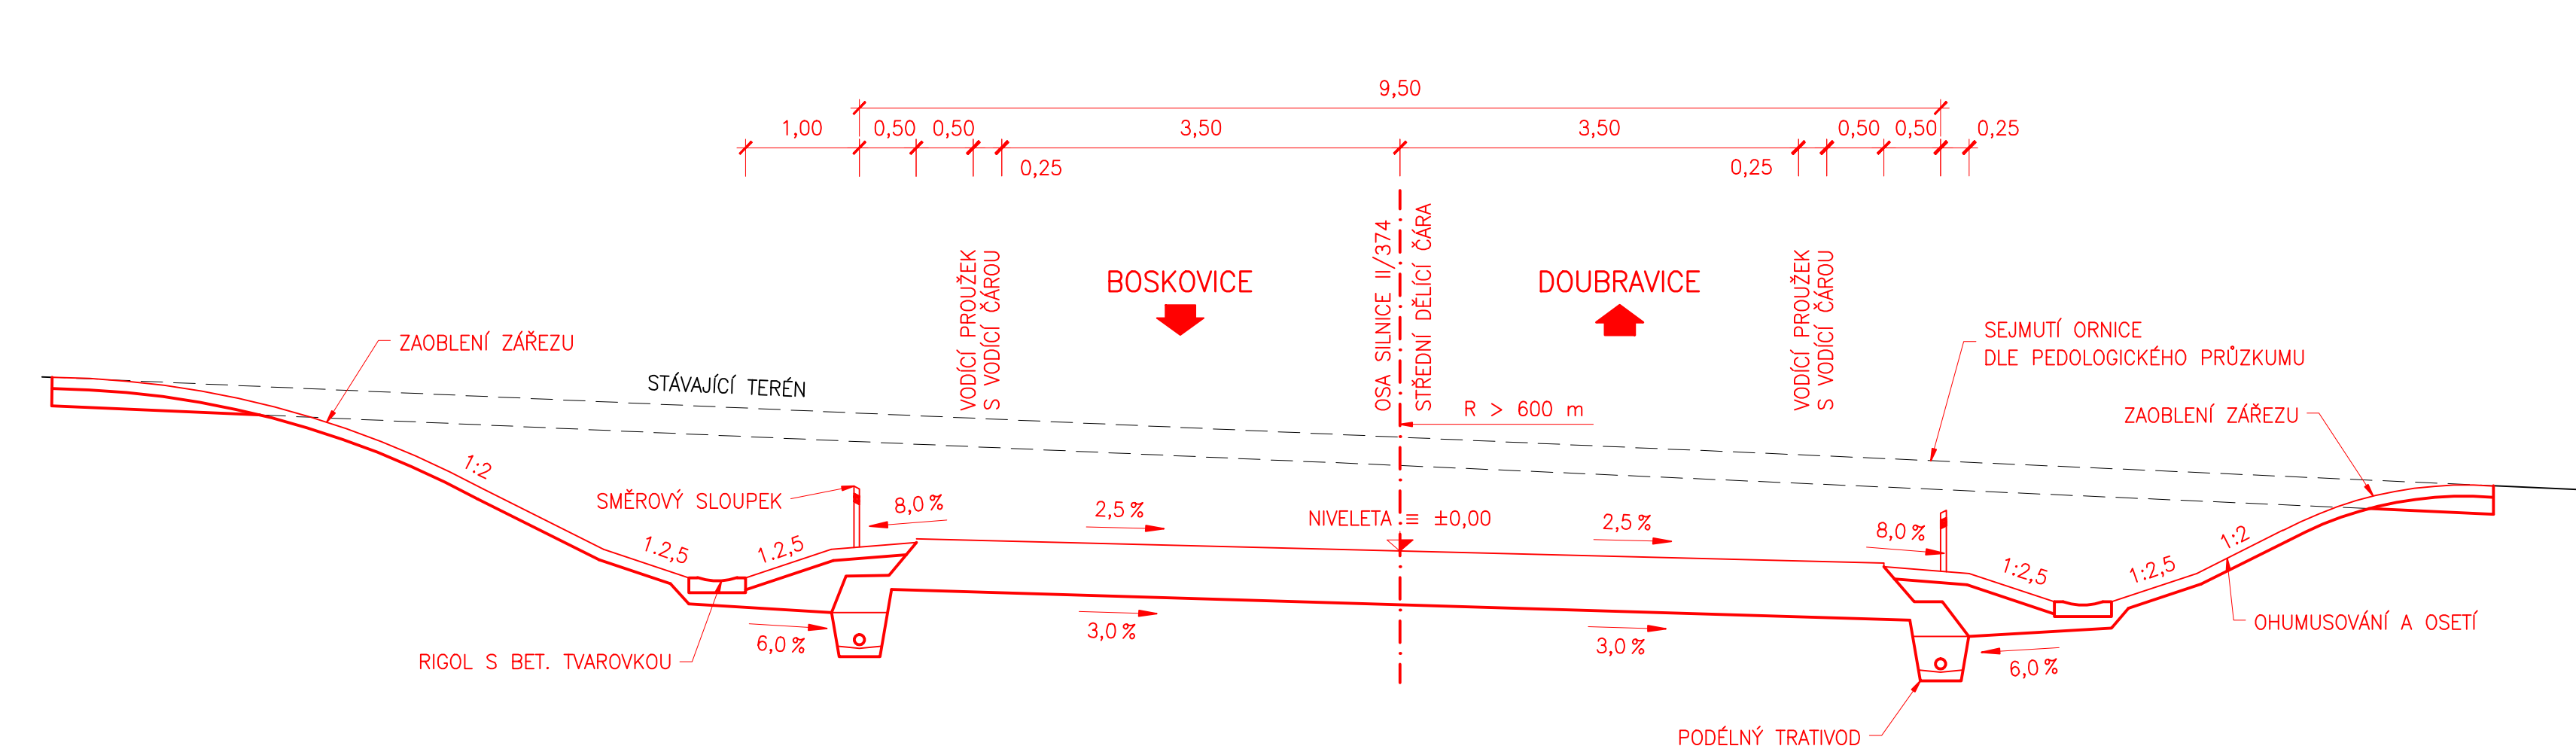

B 4

	RYBÁK – PROJEKTOVÁNÍ STAVEB, spol. s r.o. Hovlíkova 139/254, 602 00 Brno, IČD: 25 32 56 80, Tel./Fax: 543 236 081, e-mail: rybak@rybak.cz ČSN EN ISO 9001, z. certifikátu QMS-018-2004	DATUM : VI/07
	HLAVNÍ INŽENÝR PROJEKTU : ING. VÍT RYBÁK ZODPOVĚDNÝ PROJEKTANT : ING. VÍT RYBÁK VYPRACOVAL : ING. PAVEL HAVRÁNEK KONTROLOVAL : ING. JIŘÍ BEDNAŘÍK	ZAKÁZK.Č. : 161-1 FORMÁT : 12,44 STUPEŇ : SOUPRAVA
KRAJ : JIHOHMORAVSKÝ INVESTOR : JIHOHMORAVSKÝ KRAJ OBJEDNATEL : JIHOHMORAVSKÝ KRAJ AKCE : ÚZEMNÍ STUDIE PROVĚŘENÍ TRASY BOSKOVICKÉ SPOJKY A PŘELOŽKY SILNICE II/374	MĚSTSKÝ OBECNÍ ÚŘAD : BOSKOVICE, LHOTA RAPOTÍN ÚZEMNÍ STUDIE PROVĚŘENÍ TRASY BOSKOVICKÉ SPOJKY A PŘELOŽKY SILNICE II/374 VZOROVÉ PŘÍČNÉ ŘEZY SILNICE II/374 1 : 50	STUDIE