PODÉLNÝ PROFIL 1:2000/200

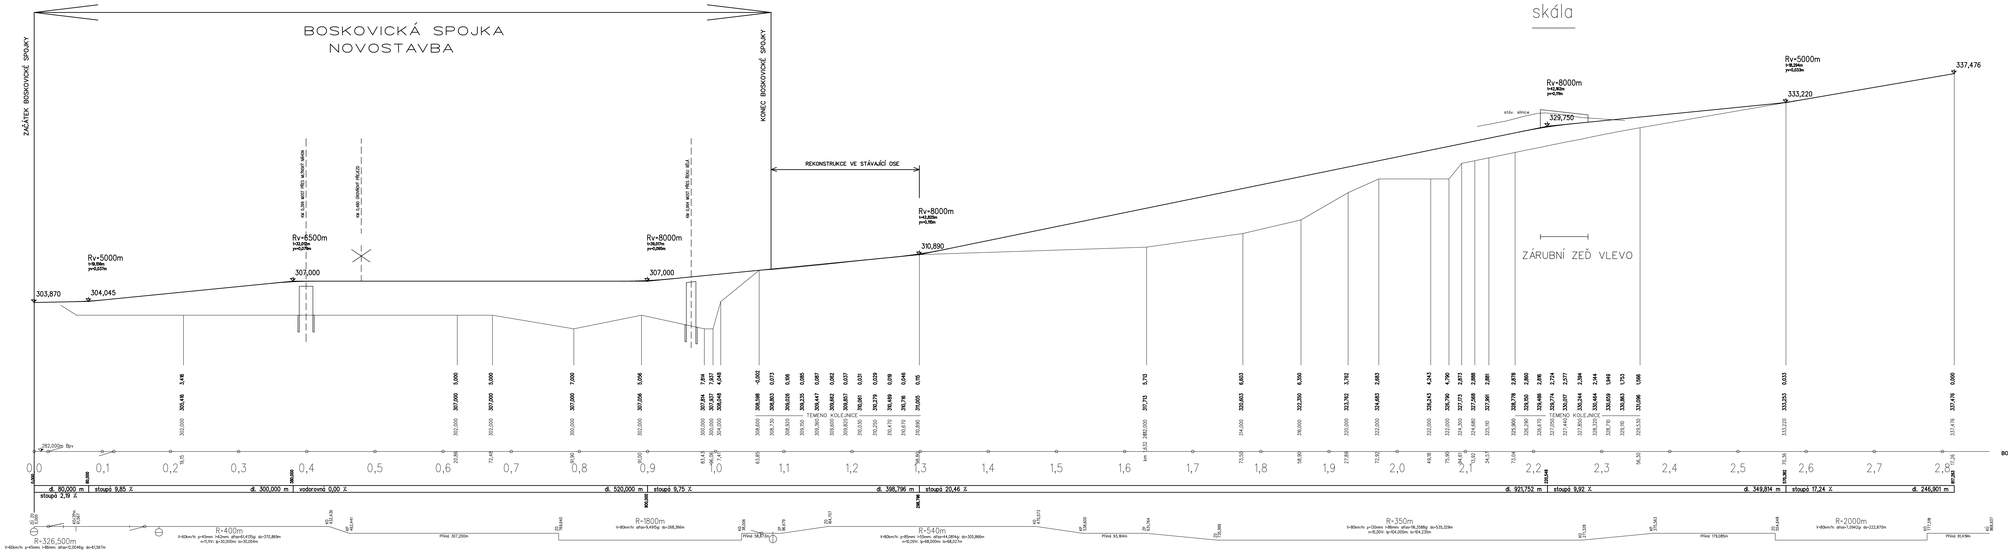

SOUŘADNICOVÝ SYSTÉM JTSK
VÝŠKOVÝ SYSTÉM BPV

B 5

RYBÁK – PROJEKTOVÁNÍ STAVEB, spol. s r. r. o.
Hanáčova 1367/24a, 602 00 Brno, IČO: 25 31 18 85, DIČ: CZ25311885, e-mail: rybak@rybak.cz
Osk ČA ISO 9001, č. certifikátu: QMS-016-2004

VEDOUCÍ INŽENÝR PROJEKTU	ING. VÍT RYBÁK	
ODPOVĚDNÝ PROJEKTANT	ING. VÍT RYBÁK	
PROJEKTANT	ING. JAROSLAV HOCHŠICHEN, ING. TOMÁŠ ŠIMEK, spol. s r.o.	
K KONTROLOVÁNÍ	ING. JIŘÍ BERNÁŠEK	
KRAJ	JIHOMORAVSKÝ	MĚSTSKÝ OBVODNÍ ÚŘAD, BOSKOVICE, ÚZEMNÍ INFORMACE
OKRES	JIHOMORAVSKÝ KRAJ	
OBEC(KATAS.)	JIHOMORAVSKÝ KRAJ	

DATUM	10/07
STAVEBNÍ ČÍSLO	2364/2/C – 180/11
FORMÁT	18 A4
STUPEŇ	DOKUMENTACE

ÚZEMNÍ STUDIE PROVĚŘENÍ TRASY BOSKOVICKÉ SPOJKY A PŘELOŽKY SILNICE II/374

PODÉLNÝ PROFIL SPOJKY 1:2000/200

STUDIE