VYHLEDÁVACÍ STUDIE TRASY SILNICE R43 BOSKOVICKOU BRÁZDOU V ÚSEKU MEZI TROUBSKEM A KUŘIMÍ - VARIANTA I

TECHNICKÁ SITUACE 1:10 000

HBH Projekt

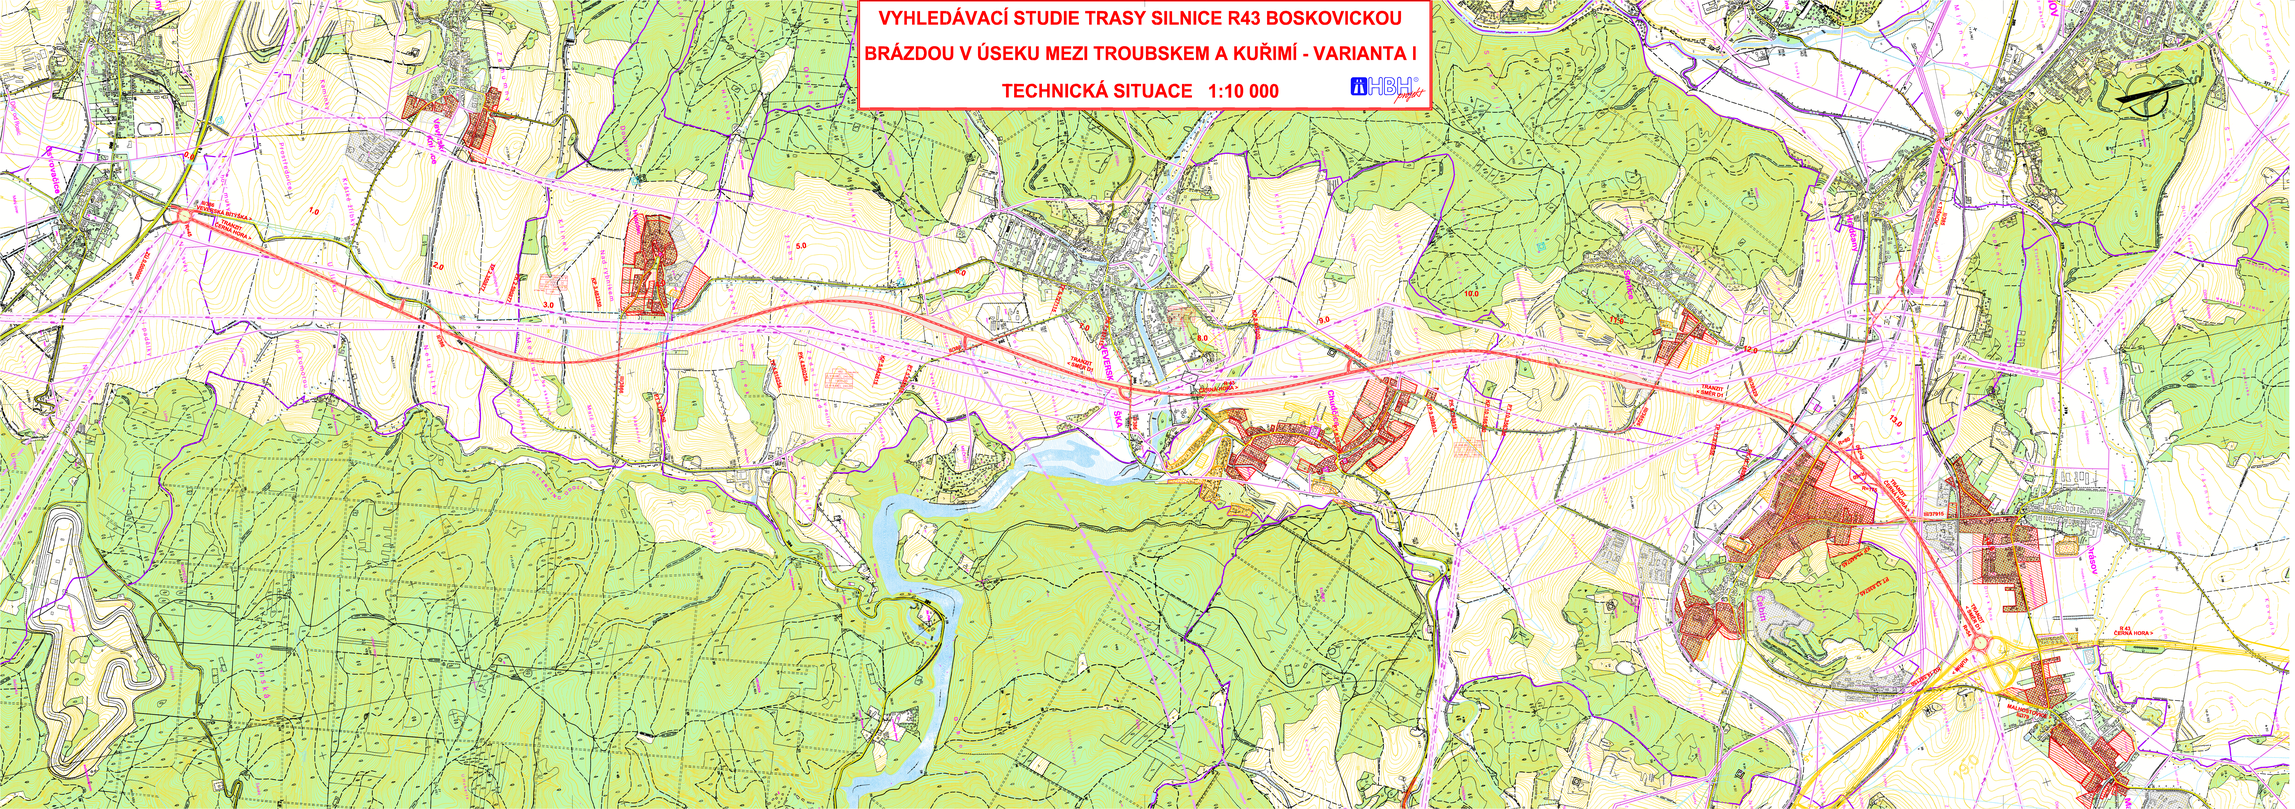
R 43
ČERNÁ HORA
TRANZIT
MALHOSTOVICE
TRANZIT
TRANZIT
TRANZIT