PODÉLNÝ PROFIL 1:10000/1000

R43 BOSKOVICKOU BRÁZDOU V ÚSEKU MEZI TROUBSKEM A KUŘIMÍ
KATEGORIE R 25.5 / 120
VARIANTA 1

LEGENDA:

SILNICE I.TŘÍDY
SILNICE II.TŘÍDY
SILNICE III.TŘÍDY
POLNÍ CESTY
ŽELEZNICE
VEDENÍ NN
VEDENÍ VN
VEDENÍ VVN
PLYNOVOD
VODOVOD

SKLONOVÉ POMĚRY:

KÓTY NIVELETY:

KÓTY TERÉNU:

SROVNÁVACÍ ROVINA:

STANIČENÍ:

SMĚROVÉ POMĚRY A DOPRAVNÍ VAZBY:

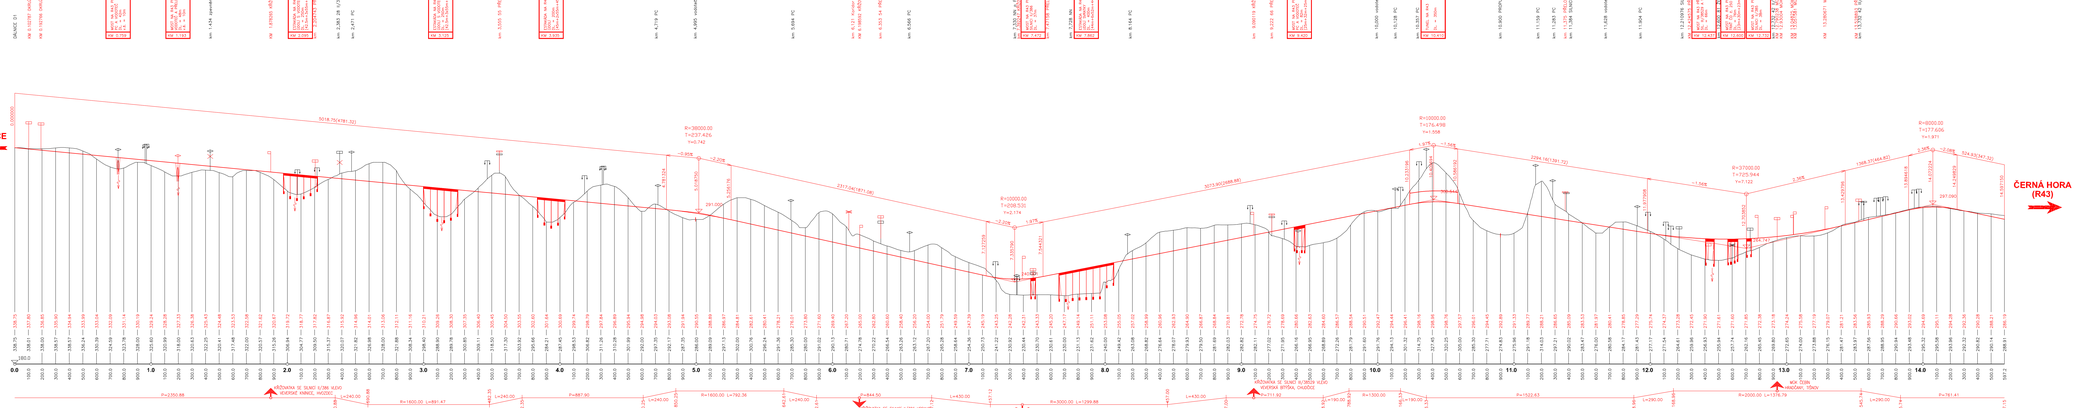

SOUŘADNICOVÝ SYSTÉM : S-JTSK
VÝŠKOVÝ SYSTÉM : Bpv.

VARIANTA I

INVESTOR	KRAJSKÝ ÚŘAD JIHOMORAVSKÉHO KRAJE ŽIDROVNOVO NÁMĚSTÍ 3/5 601 82 Brno
ZODPOVĚDNÝ PROJEKTANT	ING. JANDA
VYPRACOVAL	ING. KUBÍČEK
KREslil	
KONTROLOVAL	ING. BUDÍK
DNE	KVĚTEN 2005
NÁZEV AKCE	VYHLEDÁVACÍ STUDIE TRASY SILNICE R43 BOSKOVICKOU BRÁZDOU V ÚSEKU MEZI TROUBSKEM A KUŘIMÍ
NÁZEV VÝKRESU	PODÉLNÝ PROFIL
STUPEŇ	DÚR
MĚŘÍTKO	1:10000/1000
VÝKRES	VYHLEDÁVACÍ STUDIE
Č. ZAKÁZKY	05/04/75
REVIZNÍ ČÍS.	
VÝKRESOVÉ ČÍSLO	C.I.5