CHARAKTERISTICKÉ PŘÍČNÉ ŘEZY 1:200

R43 - VARIANTA I

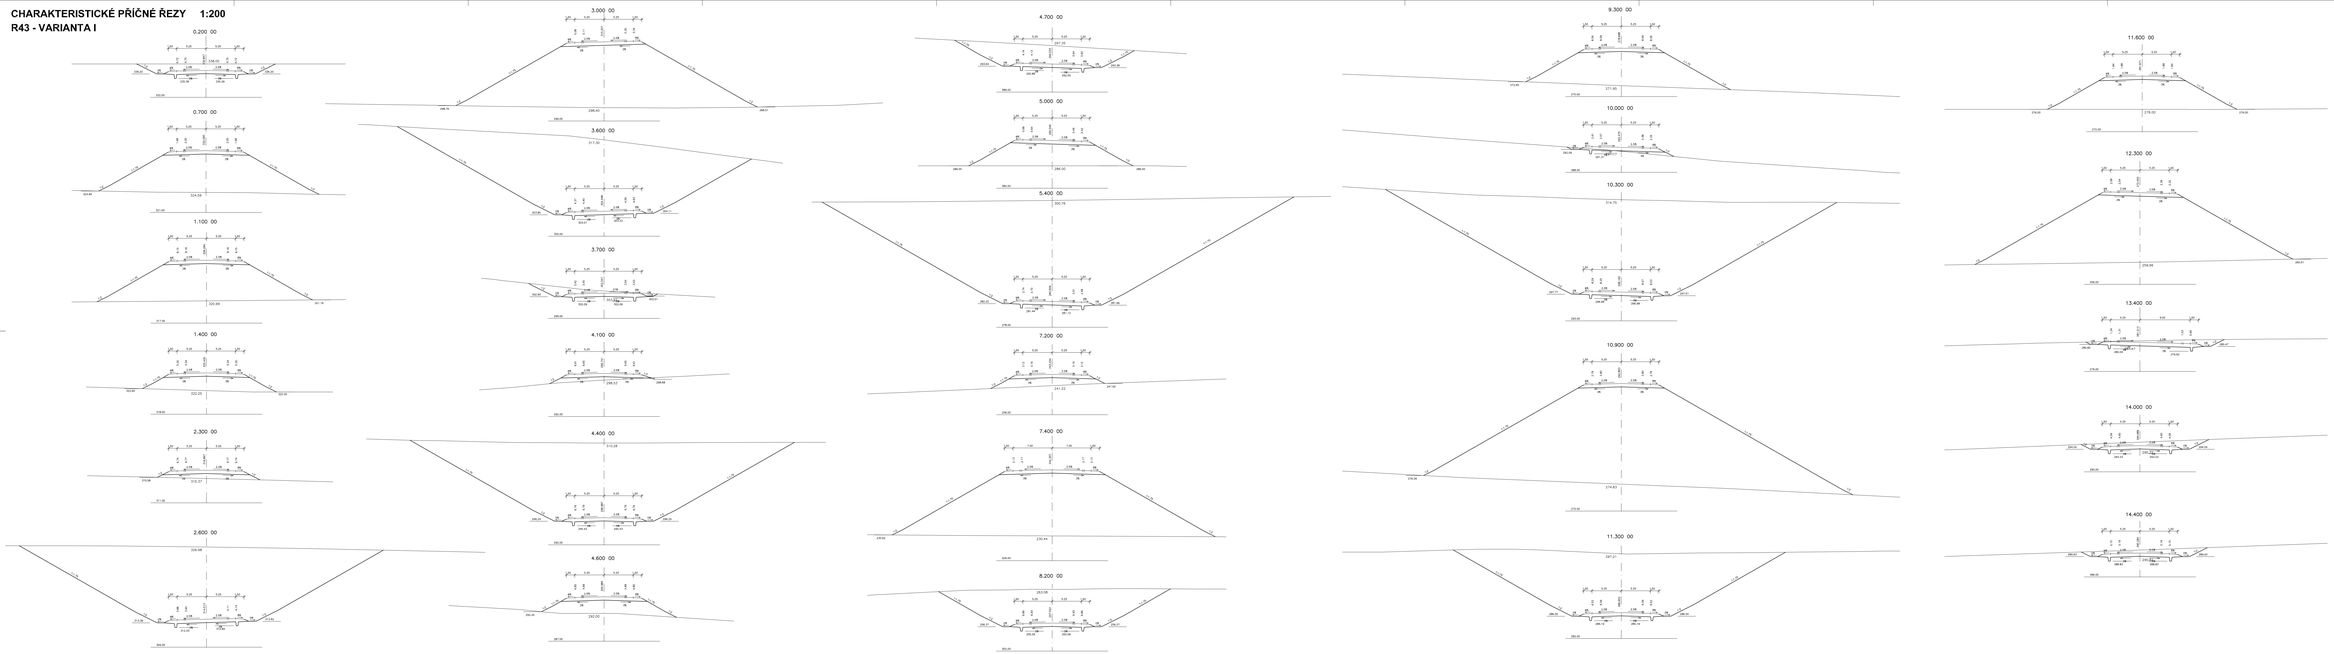

SOUŘADNICOVÝ SYSTÉM : S-JTSK
VÝŠKOVÝ SYSTÉM : B.p.v.

VARIANTA I

INVESTOR

KRAJSKÝ ÚŘAD JIHOMORAVSKÉHO KRAJE
ZEMĚDĚLSKÁ 1887/2, 602 00 BRNO
601 42 Brno

Jihomoravský kraj

PROJEKT PROJEKTANT	ING. HEŘMAN		
ZODPOVĚDNÝ PROJEKTANT	ING. ČERNÁ		
KONTROLOVAL	ING. ČERNÁ		
ŘEDITEL			
ZAMĚŘOVAL	ING. BUDIK		
DOPRAVNÍ ÚDAJE			
MĚŘ.			

ATELIER DOPRAVNÍ STAVBY a.s.
Kounicova 67, 601 67 Brno
tel.: 545 212 111, fax: 545 212 100
www.ados.cz

DATUM		KVĚTEN 2005	
PŘÍLOHY			
MĚŘÍTKO		1 : 200	
ČÍSLO		PARÉ 2005	
Č. ZAKÁZKY		05/PK/TS	
STUPEŇ DP		DSP	

STAVBA: VYHLEDÁVACÍ STUDIE TRASY SILNICE R43 BOSKOVICKOU BRÁZDOU V ÚSEKU MEZI TROUBSKEM A KUŘIMÍ

NÁZEV: CHARAKTERISTICKÉ PŘÍČNÉ ŘEZY

C.1.7