


VYHODNOCENÍ VLIVŮ AKTUALIZACE č. 1 ZÚR JMK
 NA UDRŽITELNÝ ROZVOJ ÚZEMÍ

A.2. Výkres synergických a kumulativních
 vlivů na životní prostředí


1 : 200 000

variantní oblast I


varianta I/1

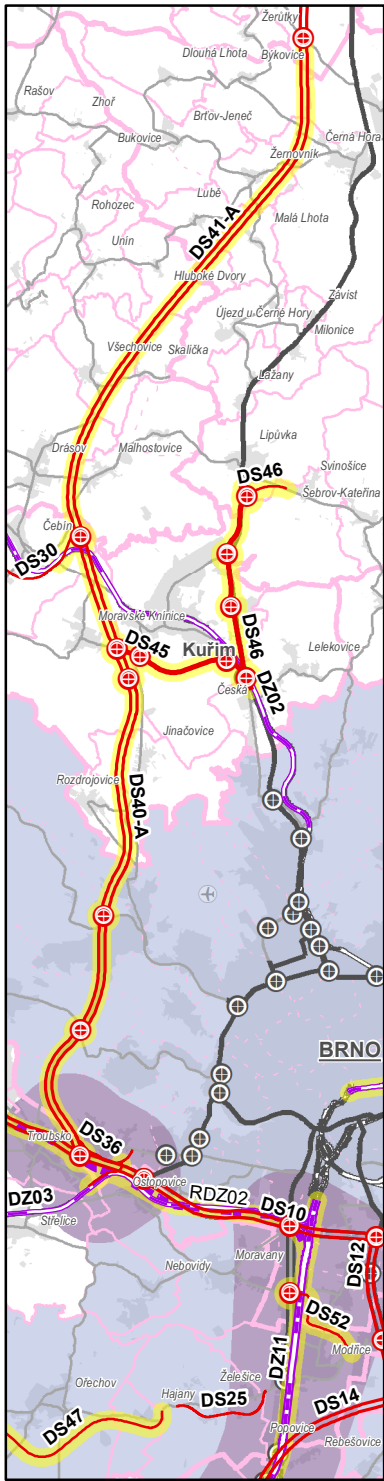

varianta I/2

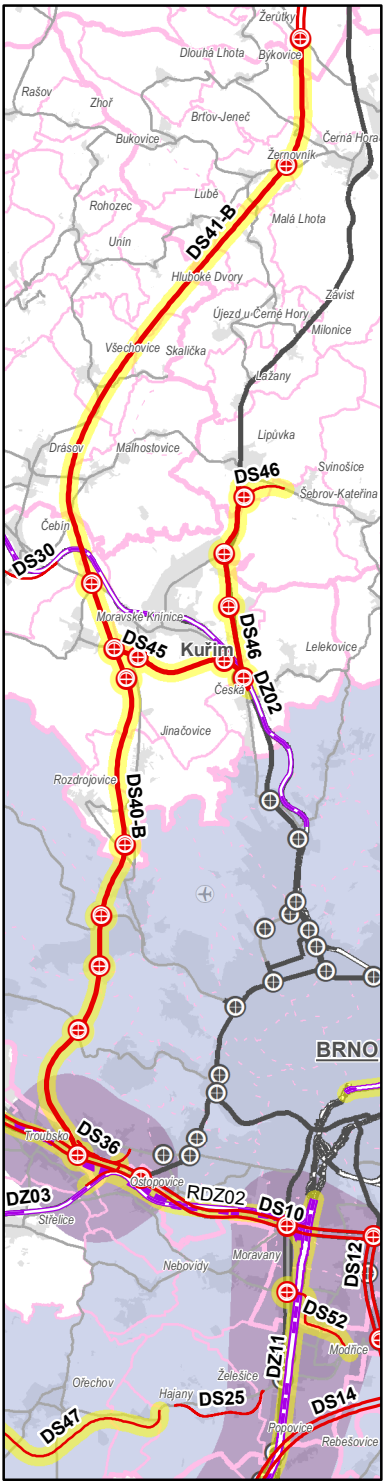

varianta I/3

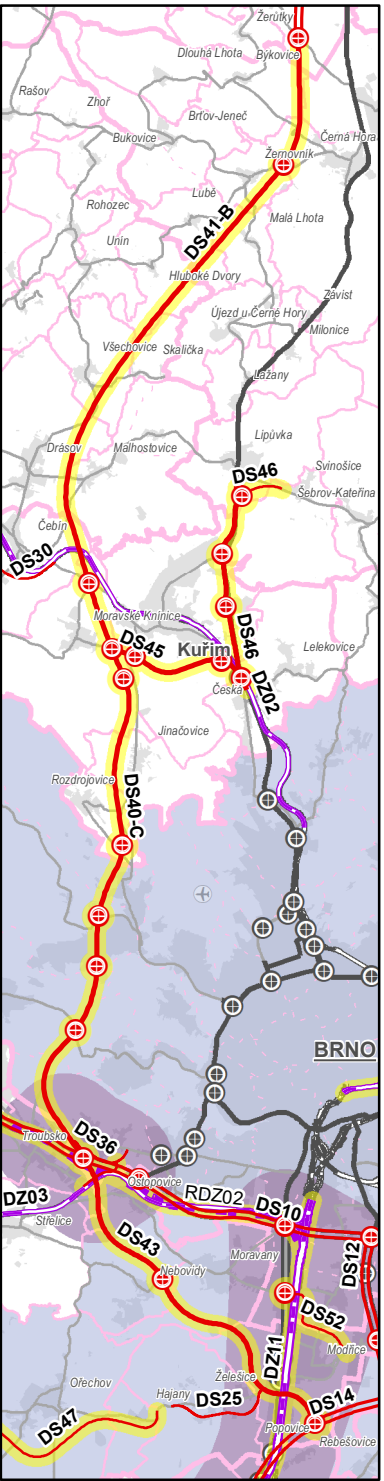

0 5 10 20 km

Kraj Vysočina

Jihocheský kraj

Kraj Vysočina

Dolní Rakousko

RAKOUSKO

Dolní Rakousko

Trnavský kraj

Zlínský kraj

Trenčínský kraj

SLOVENSKO

Pohlizovatel: Krajský úřad Jihomoravského kraje Žerotínovo náměstí 3, 601 82 Brno jihomoravský kraj		
Projektant: knesl kynčl architekti s.r.o. Šumavská 416/15, 602 00 Brno doc. Ing. arch. Jakub Kynčl Ph.D. ČKA 02672 KNESL KYNČL		
Název akce: VYHODNOCENÍ VLIVŮ AKTUALIZACE č. 1 ZÚR JMK NA UDRŽITELNÝ ROZVOJ ÚZEMÍ	Datum: prosinec 2019	
	Formát: 815 x 710 mm	
	Číslo zakázky: 00641_85	
Název výkresu: VÝKRES SYNERGICKÝCH A KUMULATIVNÍCH VLIVŮ NA ŽIVOTNÍ PROSTŘEDÍ	Měřítko: 1 : 200 000	Číslo výkresu: A.2.

LEGENDA

JEJY SCHVALOVANÉ
 Aktualizace č. 1

- NÁVRH
- dálnice s OP
 - silnice I. třídy s OP
 - silnice II. nebo III. třídy s OP
 - mimoúrovňová křižovatka
 - železniční trať s OP - celostátní
 - vysokorychlostní trať

ÚZEMNÍ REZERVA

- silnice I. třídy s OP
- vysokorychlostní trať

JEJY SCHVÁLENÉ
 platná ZÚR

- NÁVRH
- dálnice s OP
 - silnice I. třídy s OP
 - silnice II. nebo III. třídy s OP
 - mimoúrovňová křižovatka
 - vybraná úrovňová křižovatka
 - železniční trať s OP - celostátní
 - železniční trať s OP - regionální
 - vysokorychlostní trať
 - termínál IDS
 - letišťe Brno - Tuřany
 - průplavní spojení Dunaj-Odra-Labe
 - veřejný termínál s vazbou na logistické centrum - díe PÚR
 - veřejný termínál s vazbou na logistické centrum - ostatní

ÚZEMNÍ REZERVA

- silnice I. třídy s OP
- silnice II. nebo III. třídy s OP
- mimoúrovňová křižovatka
- železniční trať s OP - celostátní
- vysokorychlostní trať
- letišťe Brno - Tuřany
- průplavní spojení Dunaj-Odra-Labe

IDENTIFIKAČNÍ KÓDY PLOCH A KORIDORŮ

návrh	územní rezerva	DOPRAVNÍ INFRASTRUKTURA
DS02 DZ01 DI01	RDS01 RDZ01	silniční železniční termínál IDS

variantní oblast II

varianta II/1




varianta II/2




variantní oblast III

varianta III/1

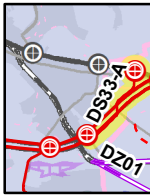

varianta III/2

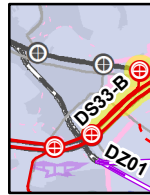

varianta III/3



varianta III/4



KUMULATIVNÍ
 A SYNERGICKÉ VLIVY

- oblast významných kumulativních a synergických vlivů Aktualizace č. 1 ZÚR JMK
- území ovlivněné prostorovou kumulací ploch a koridorů ZÚR JMK 2016

- dálnice s OP
- silnice I. třídy s OP
- silnice I. třídy s vydaným stavebním povolením
- silnice II. a III. třídy s OP
- železniční trať s OP - celostátní
- železniční trať s OP - regionální
- vodní cesta Otrokovice-Rohatec (Bařův kanál)
- vybrané mimoúrovňové křižovatky s OP
- mezinárodní letiště
- vnitrostátní letiště
- hranice státu
- hranice kraje
- hranice správního obvodu obce s rozšířenou působností (ORP)
- hranice správního obvodu obce
- hranice katastrálního území
- zastavěné území