


<span style="border: 1px solid black; padding: 2px;"></span>	hranice správního území ORP Pohořelice
<span style="border: 1px solid black; border-top: none; padding: 2px;"></span>	hranice správních území jiných ORP
<b>Typy oblastí se shodnou cílovou charakteristikou</b>	
<span style="background-color: #e0b0a0; border: 1px solid black; border-radius: 5px; padding: 2px;">1</span>	nivní zemědělská krajina
<span style="background-color: #f0e68c; border: 1px solid black; border-radius: 5px; padding: 2px;">2</span>	nivní lesozemědělská krajina
<span style="background-color: #a0f0a0; border: 1px solid black; border-radius: 5px; padding: 2px;">3</span>	nivní zemědělskolesní krajina
<span style="background-color: #6aa84f; border: 1px solid black; border-radius: 5px; padding: 2px;">4</span>	nivní lesní krajina
<span style="background-color: #a0c0e0; border: 1px solid black; border-radius: 5px; padding: 2px;">5</span>	nivní městská a příměstská krajina
<span style="background-color: #4a7ebb; border: 1px solid black; border-radius: 5px; padding: 2px;">6</span>	plochá jezerní krajina
<span style="background-color: #80c0ff; border: 1px solid black; border-radius: 5px; padding: 2px;">7</span>	plochá rybníční krajina
<span style="background-color: #e0b0a0; border: 1px solid black; border-radius: 5px; padding: 2px;">8</span>	plochá až mírně zvlněná zemědělská krajina
<span style="background-color: #ff80b0; border: 1px solid black; border-radius: 5px; padding: 2px;">9</span>	plochá až mírně zvlněná viniční krajina
<span style="background-color: #80a040; border: 1px solid black; border-radius: 5px; padding: 2px;">10</span>	plochá až mírně zvlněná lesozemědělská krajina
<span style="background-color: #ffff00; border: 1px solid black; border-radius: 5px; padding: 2px;">11</span>	plochá až mírně zvlněná zemědělskolesní krajina
<span style="background-color: #a0d0a0; border: 1px solid black; border-radius: 5px; padding: 2px;">12</span>	plochá až mírně zvlněná lesní krajina
<span style="background-color: #a0a0a0; border: 1px solid black; border-radius: 5px; padding: 2px;">13</span>	plochá až mírně zvlněná městská a příměstská krajina
<span style="background-color: #804080; border: 1px solid black; border-radius: 5px; padding: 2px;">14</span>	výrazně zvlněná zemědělská krajina
<span style="background-color: #a05080; border: 1px solid black; border-radius: 5px; padding: 2px;">15</span>	výrazně zvlněná až členitá viniční krajina
<span style="background-color: #6aa84f; border: 1px solid black; border-radius: 5px; padding: 2px;">16</span>	výrazně zvlněná až členitá lesozemědělská krajina
<span style="background-color: #a0c0e0; border: 1px solid black; border-radius: 5px; padding: 2px;">17</span>	výrazně zvlněná až členitá zemědělskolesní krajina
<span style="background-color: #4a7ebb; border: 1px solid black; border-radius: 5px; padding: 2px;">18</span>	výrazně zvlněná až členitá lesní krajina
<span style="background-color: #a0a0a0; border: 1px solid black; border-radius: 5px; padding: 2px;">19</span>	výrazně zvlněná až členitá městská a příměstská krajina
<span style="background-color: #ffff00; border: 1px solid black; border-radius: 5px; padding: 2px;">20</span>	vyvýšená zemědělská až lesozemědělská krajina
<span style="background-color: #ff80b0; border: 1px solid black; border-radius: 5px; padding: 2px;">21</span>	vyvýšená stepolesní krajina
<span style="background-color: #e0b0a0; border: 1px solid black; border-radius: 5px; padding: 2px;">22</span>	údolní lesozemědělská krajina
<span style="background-color: #ff8040; border: 1px solid black; border-radius: 5px; padding: 2px;">23</span>	údolní zemědělskolesní krajina
<span style="background-color: #ff4040; border: 1px solid black; border-radius: 5px; padding: 2px;">24</span>	údolní lesní krajina

Pozn.: Legenda výkresu obsahuje všechny typy oblastí se shodnou cílovou charakteristikou v Jihomoravském kraji. Ve výkresu se všechny typy oblastí vyskytovat nemusí.

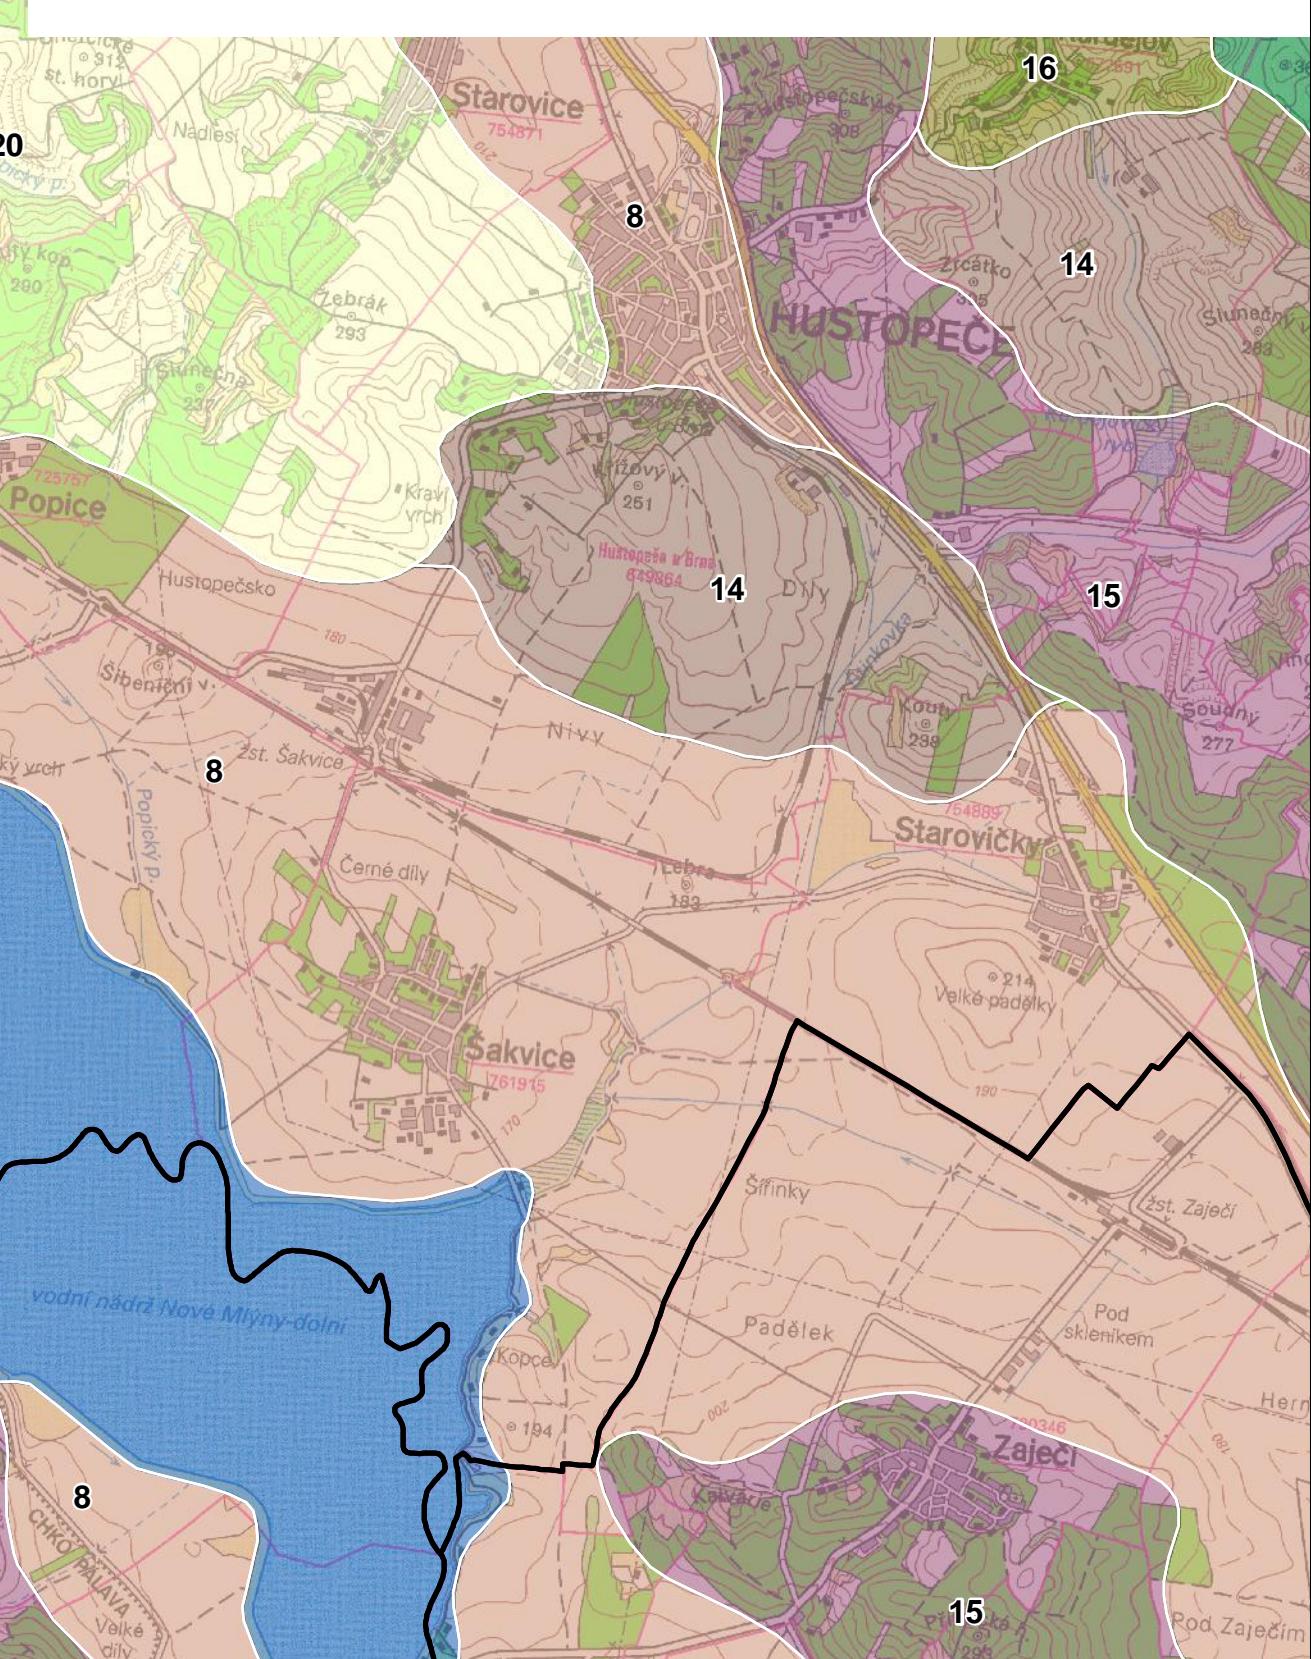

Mapový podklad © ČÚZK

## OBLASTI CÍLOVÝCH CHARAKTERISTIK KRAJINY JIHMORAVSKÉHO KRAJE

Správní území ORP Pohořelice

Objednateľ:	<b>Jihočeský kraj</b>
Zodpovědný projektant:	RNDr. Josef Glos
Měřítko:	1 : 50 000
Číslo zakázky:	2009/059
Číslo výkresu:	<b>2.13</b>

**ageris**  
Jiráková 5, 602 00 Brno