


SITUACE ŠIRŠÍCH VZTAHŮ

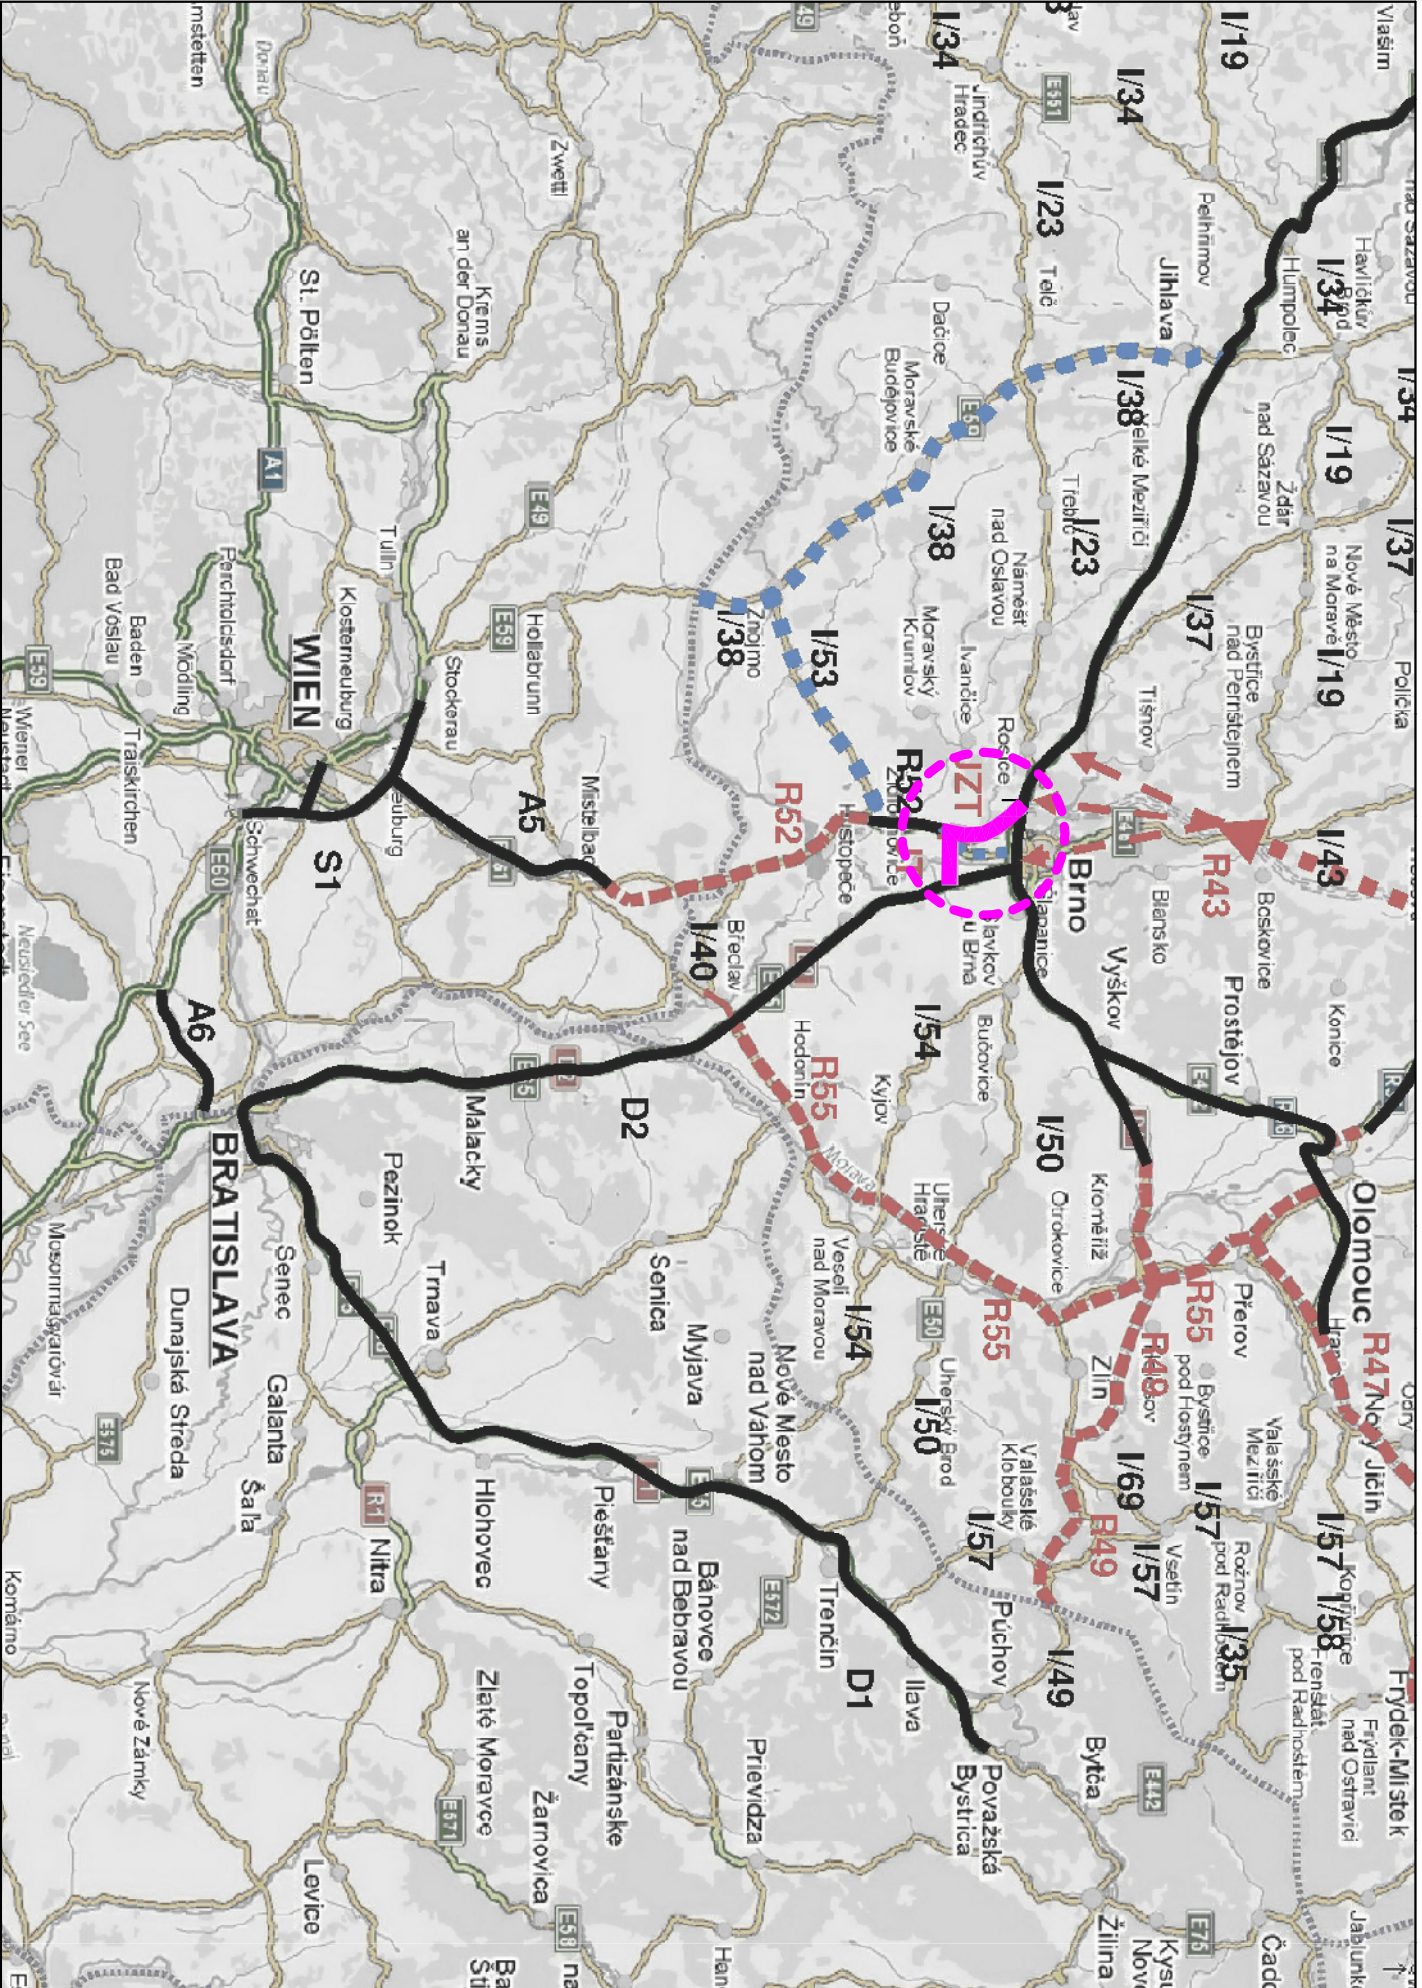

- LEGENDA:
- STÁVAJÍCÍ TRASY
 - JIHOZÁPADNÍ TANGENTA
 - JIŽNÍ TANGENTA
 - PLÁNOVANÉ TRASY
 - ZKACITNĚNÍ STÁVAJÍCÍCH TRAS
 - HRANICE STÁTŮ

**PROVĚŘOVACÍ ÚZEMNÍ STUDIE
V OBLASTI JIHOZÁPADNĚ
MĚSTA BRNA**

LISTOPAD 2008

objednatel
JIHOMORAVSKÝ KRAJ

zhotovitel

Sdružení UAD Studio, spol.s.r.o. a PK OSSENDORF s.r.o.

název výkresu

**SCHÉMA DOPRAVNÍHO SYSTÉMU
SITUACE ŠIRŠÍCH VZTAHŮ**