JIHOZÁPADNÍ TANGENTA
VARIANTA 2 - ŽELEŠICKÁ
SITUACE STAVBY
1:15 000

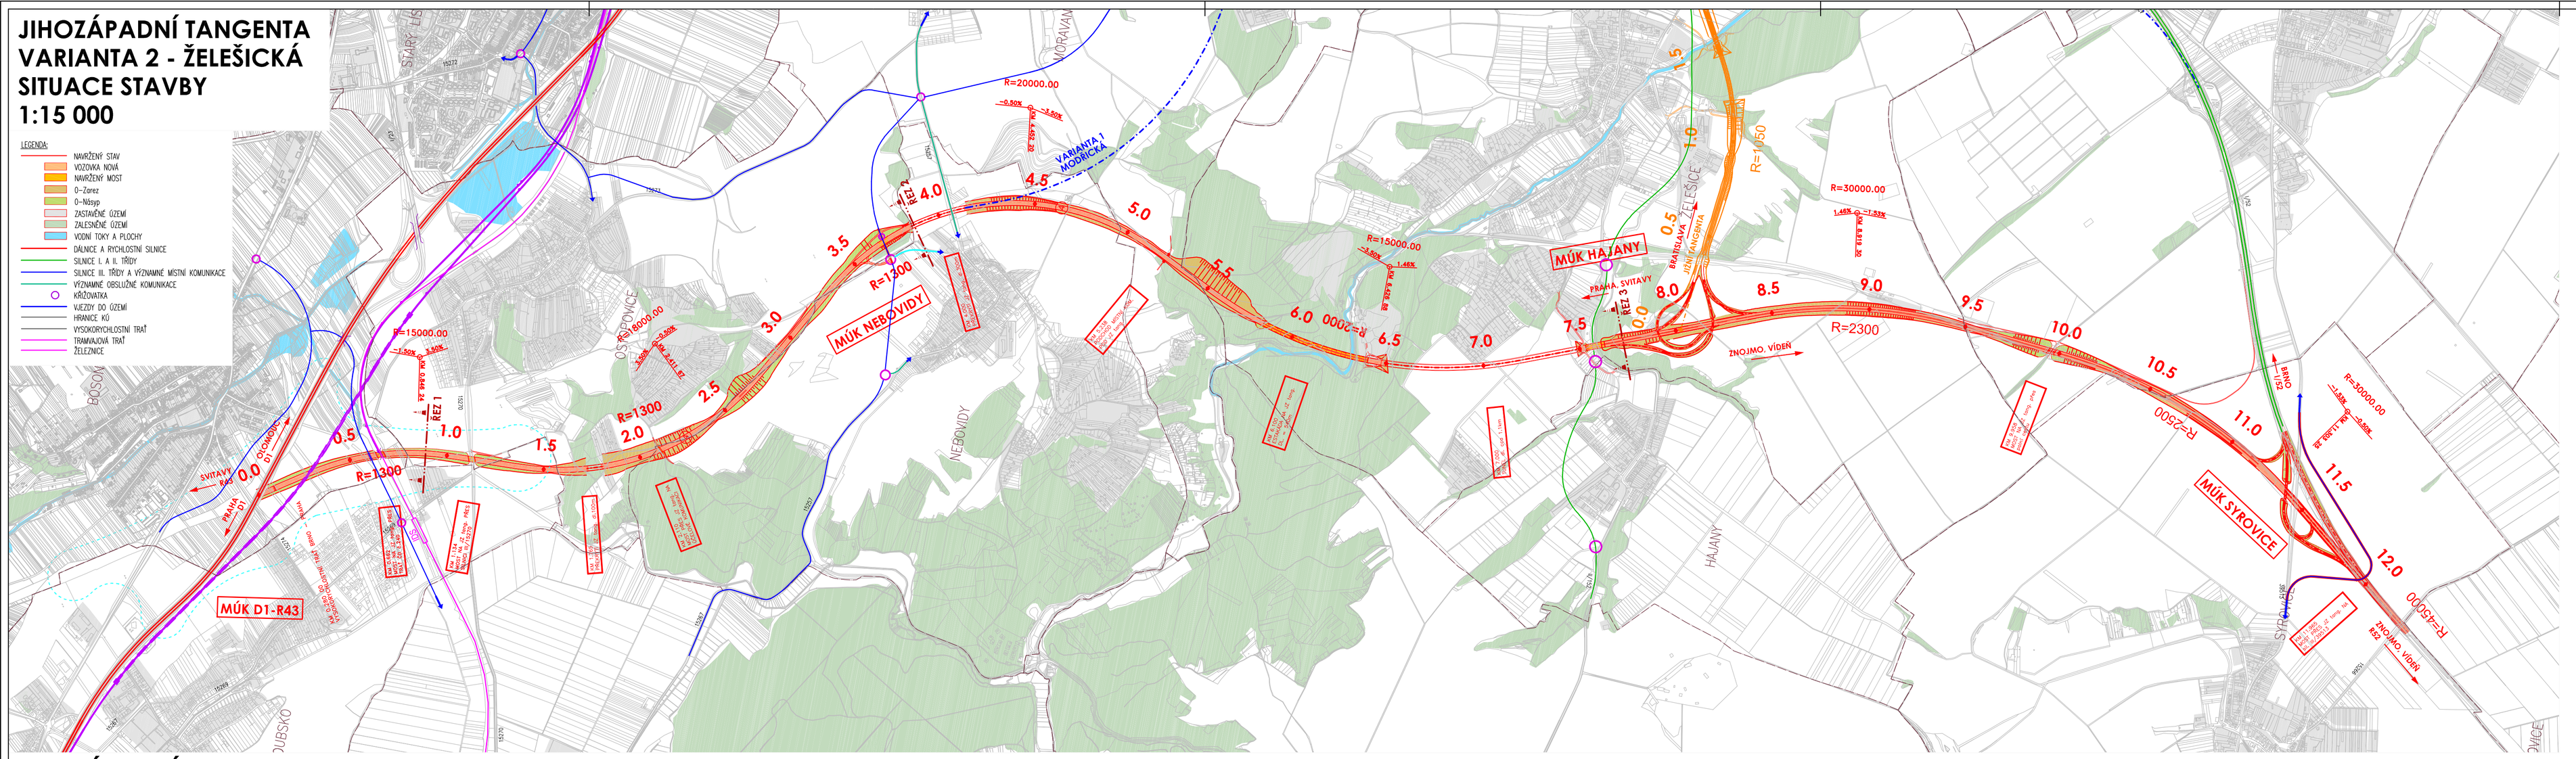

JIHOZÁPADNÍ TANGENTA
VARIANTA 2 - ŽELEŠICKÁ
PODÉLNÝ PROFIL
1:15 000/1 500

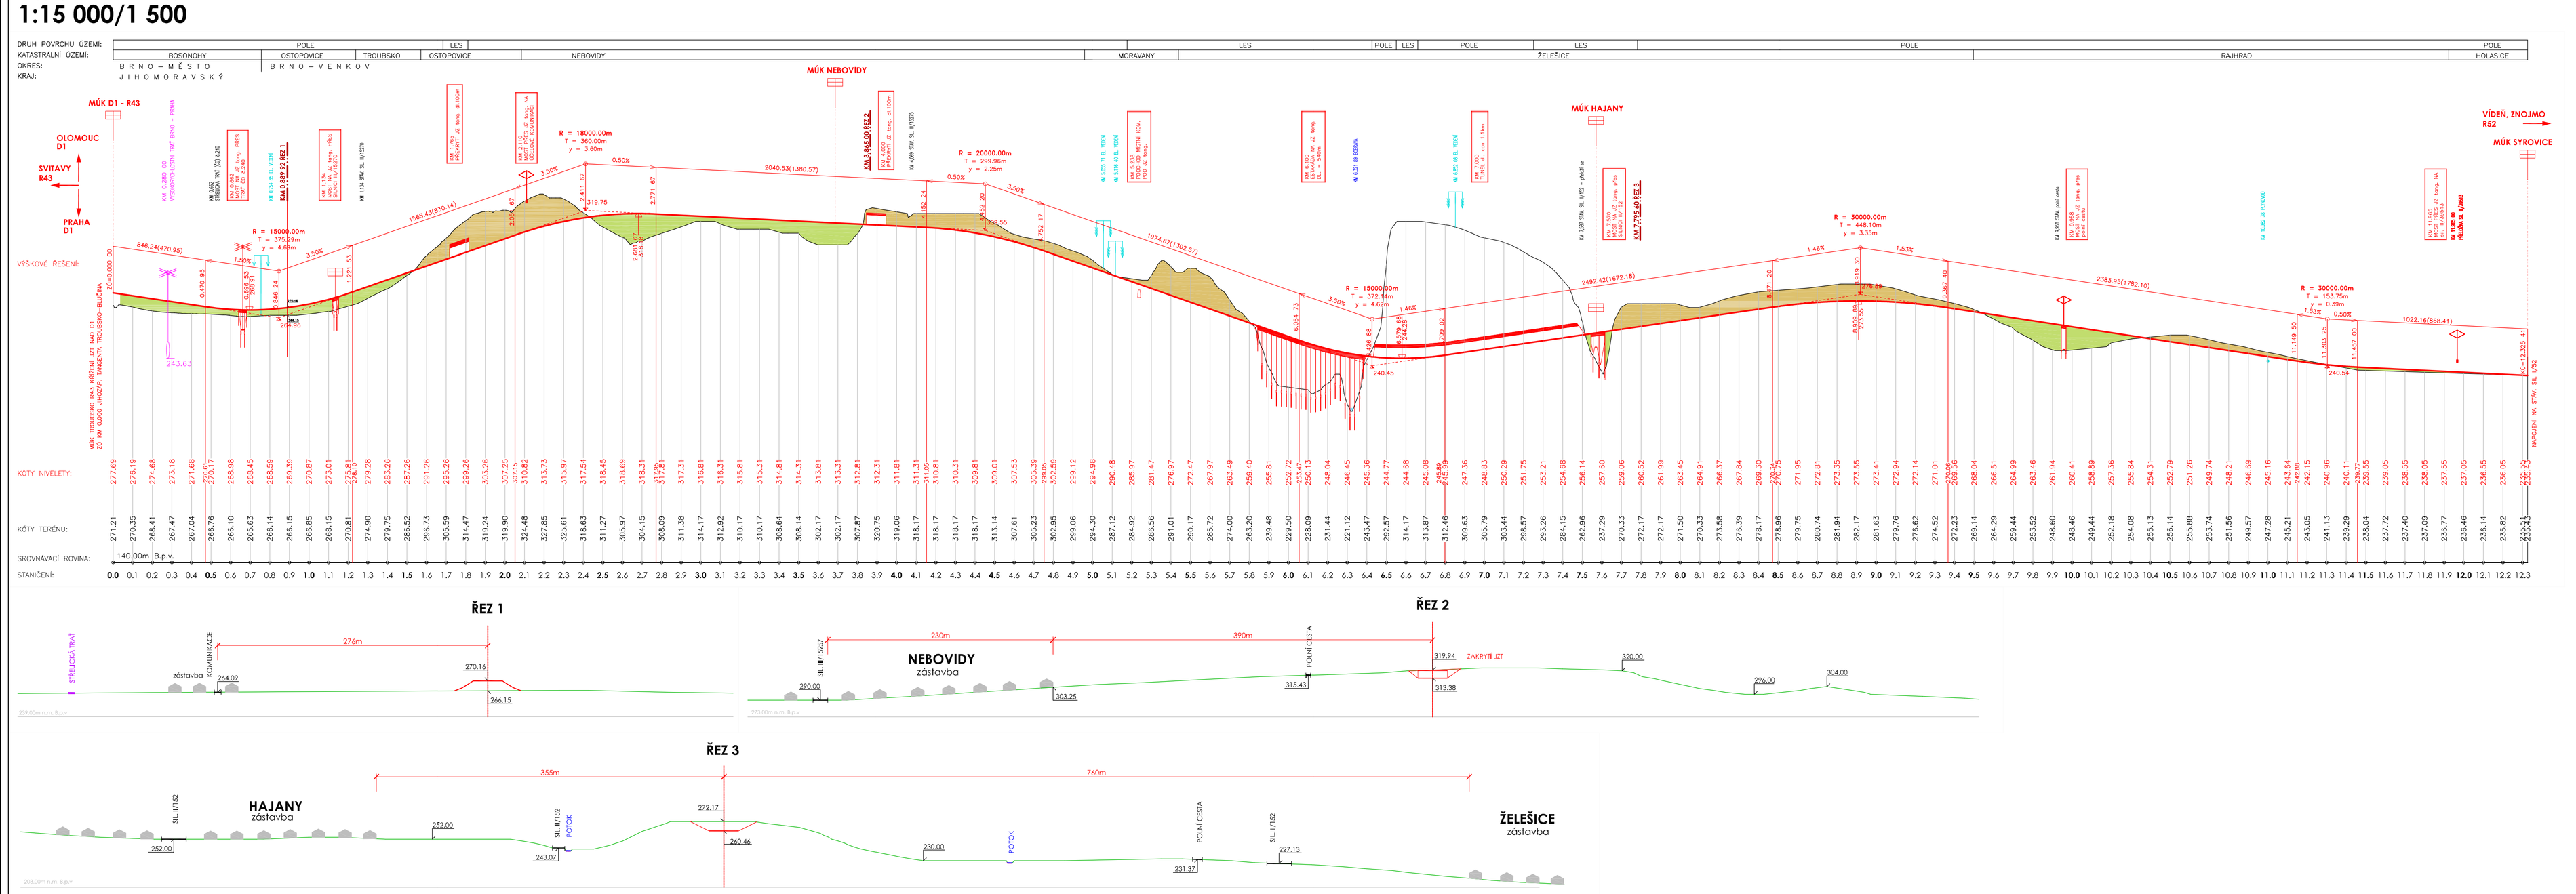

PROVĚŘOVACÍ ÚZEMNÍ STUDIE V OBLASTI JIHOZÁPADNÉ MĚSTA BRNA

LISTOPAD 2008

objednatel: JIHOMORAVSKÝ KRAJ

zhotovitel: Sdružení UAD Studio, spol.s.r.o. a PK OSSENDORF s.r.o.

název výkresu: SITUACE STAVBY / VARIANTA 2 - ŽELEŠICKÁ

měřítko: 1: 15 000