


PROBLÉMOVÝ VÝKRES VARIANTA 0-A

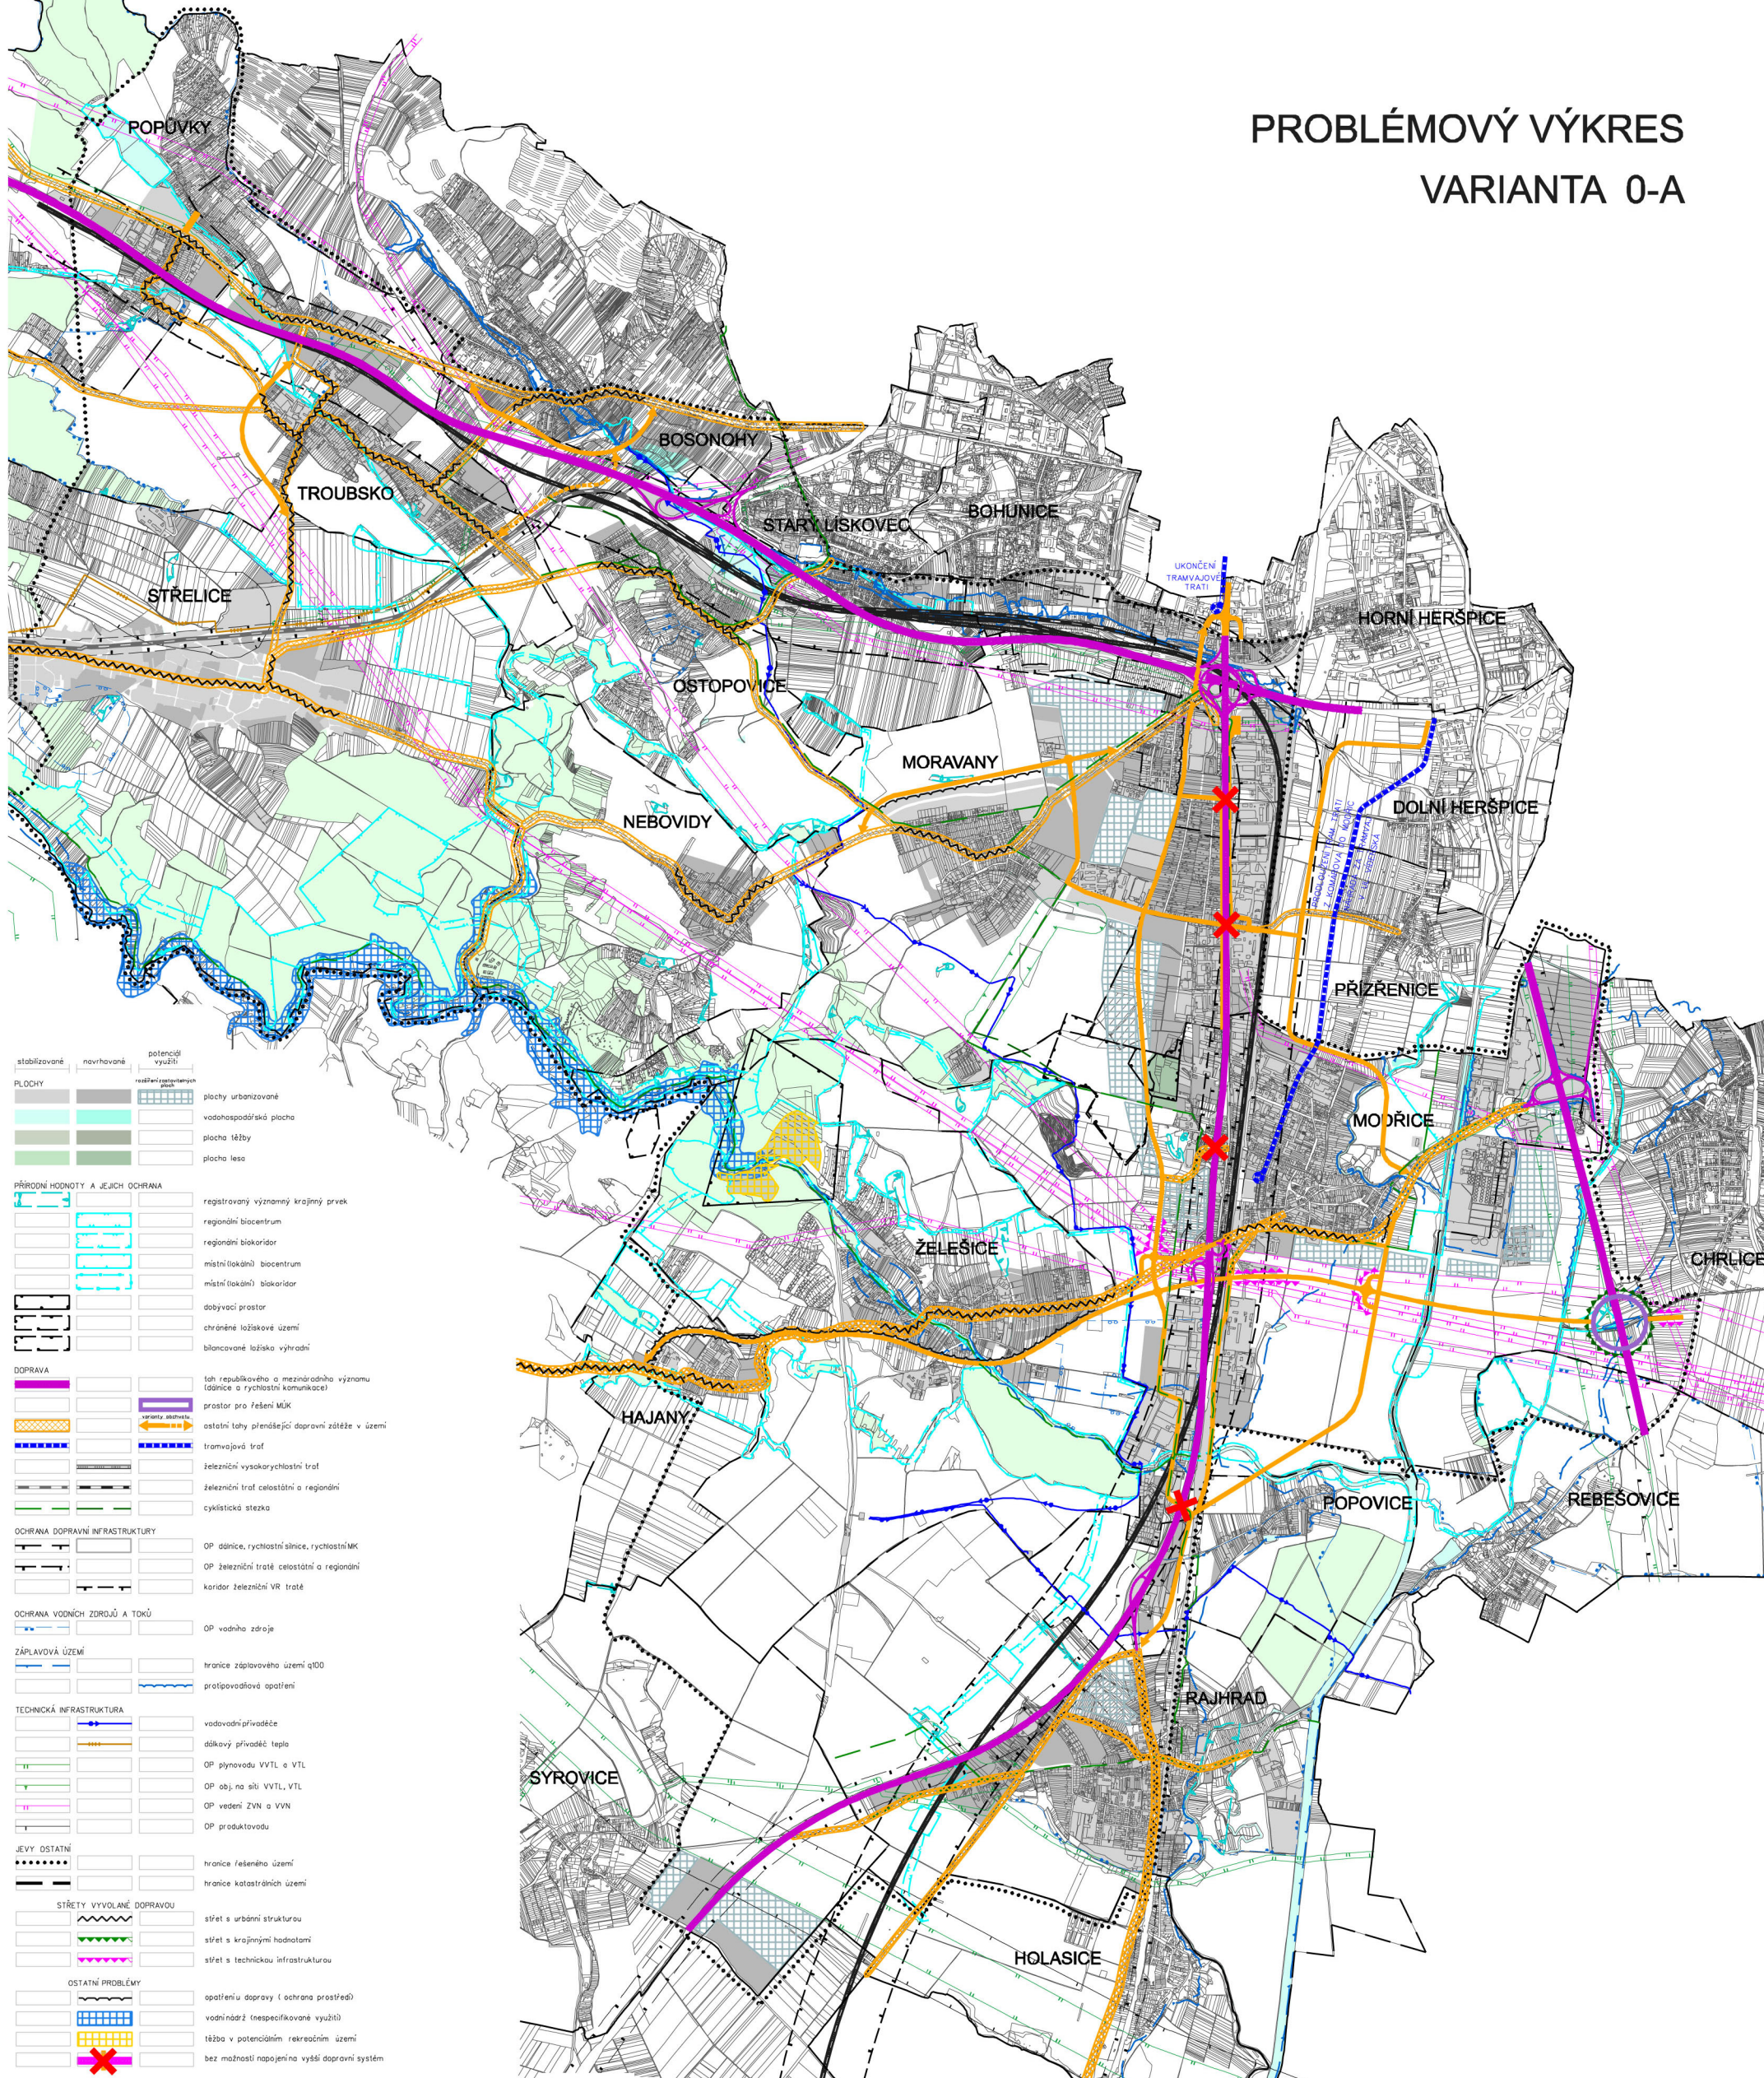

stabilizované	nově navrhované	potenciál využití
PLOCHY	rozšíření zastavěných ploch	plachy urbanizované
		vodohospodářská plocha
		placha léby
		placha lesa
PŘÍRODNÍ HODNOTY A JEJICH OCHRANA		registrovaný významný krajinný prvek
		regionální biocentrum
		regionální biokoridor
		místní (lokální) biocentrum
		místní (lokální) biokoridor
		dobyvací prostor
		chráněné ložiskové území
		bilancované ložiska vyhrazení
DOPRAVA		tah republikového a mezinárodního významu (dálnice a rychlostní silnice, rychlostní MK)
		prostor pro řešení MUK
		ostatní tahy předěšující dopravní záležitosti v území
		tramvajová trať
		železniční vysokorychlostní trať
		železniční trať celostátní a regionální
		cyklistická stezka
OCHRANA DOPRAVNÍ INFRASTRUKTURY		OP dálnice, rychlostní silnice, rychlostní MK
		OP železniční tratě celostátní a regionální
		koridor železniční VR tratě
OCHRANA VODNÍCH ZDROJŮ A TOKŮ		OP vodního zdroje
ZÁPLAVOVÁ ÚZEMÍ		hranice záplavového území q100
		protipovodňová opatření
TECHNICKÁ INFRASTRUKTURA		vodovodní přívaděče
		dálkový přívaděč tepla
		OP plynovodu VVTL a VTL
		OP obj. na síti VVTL, VTL
		OP vedení ZVN a VVN
		OP produktovodu
JEVY OSTATNÍ		hranice řešeného území
		hranice katastrálních území
STŘETÝ VYVOLANÉ DOPRAVOU		střet s urbánní strukturou
		střet s krajinnými hodnotami
		střet s technickou infrastrukturou
OSTATNÍ PROBLÉMY		opatření dopravy (ochrana prostředí)
		vodní nádrž (nespecifikované využití)
		lůžba v potenciálním rekreačním území
		bez možnosti napojení na vyšší dopravní systém