


# PROBLÉMOVÝ VÝKRES VARIANTA 0-B

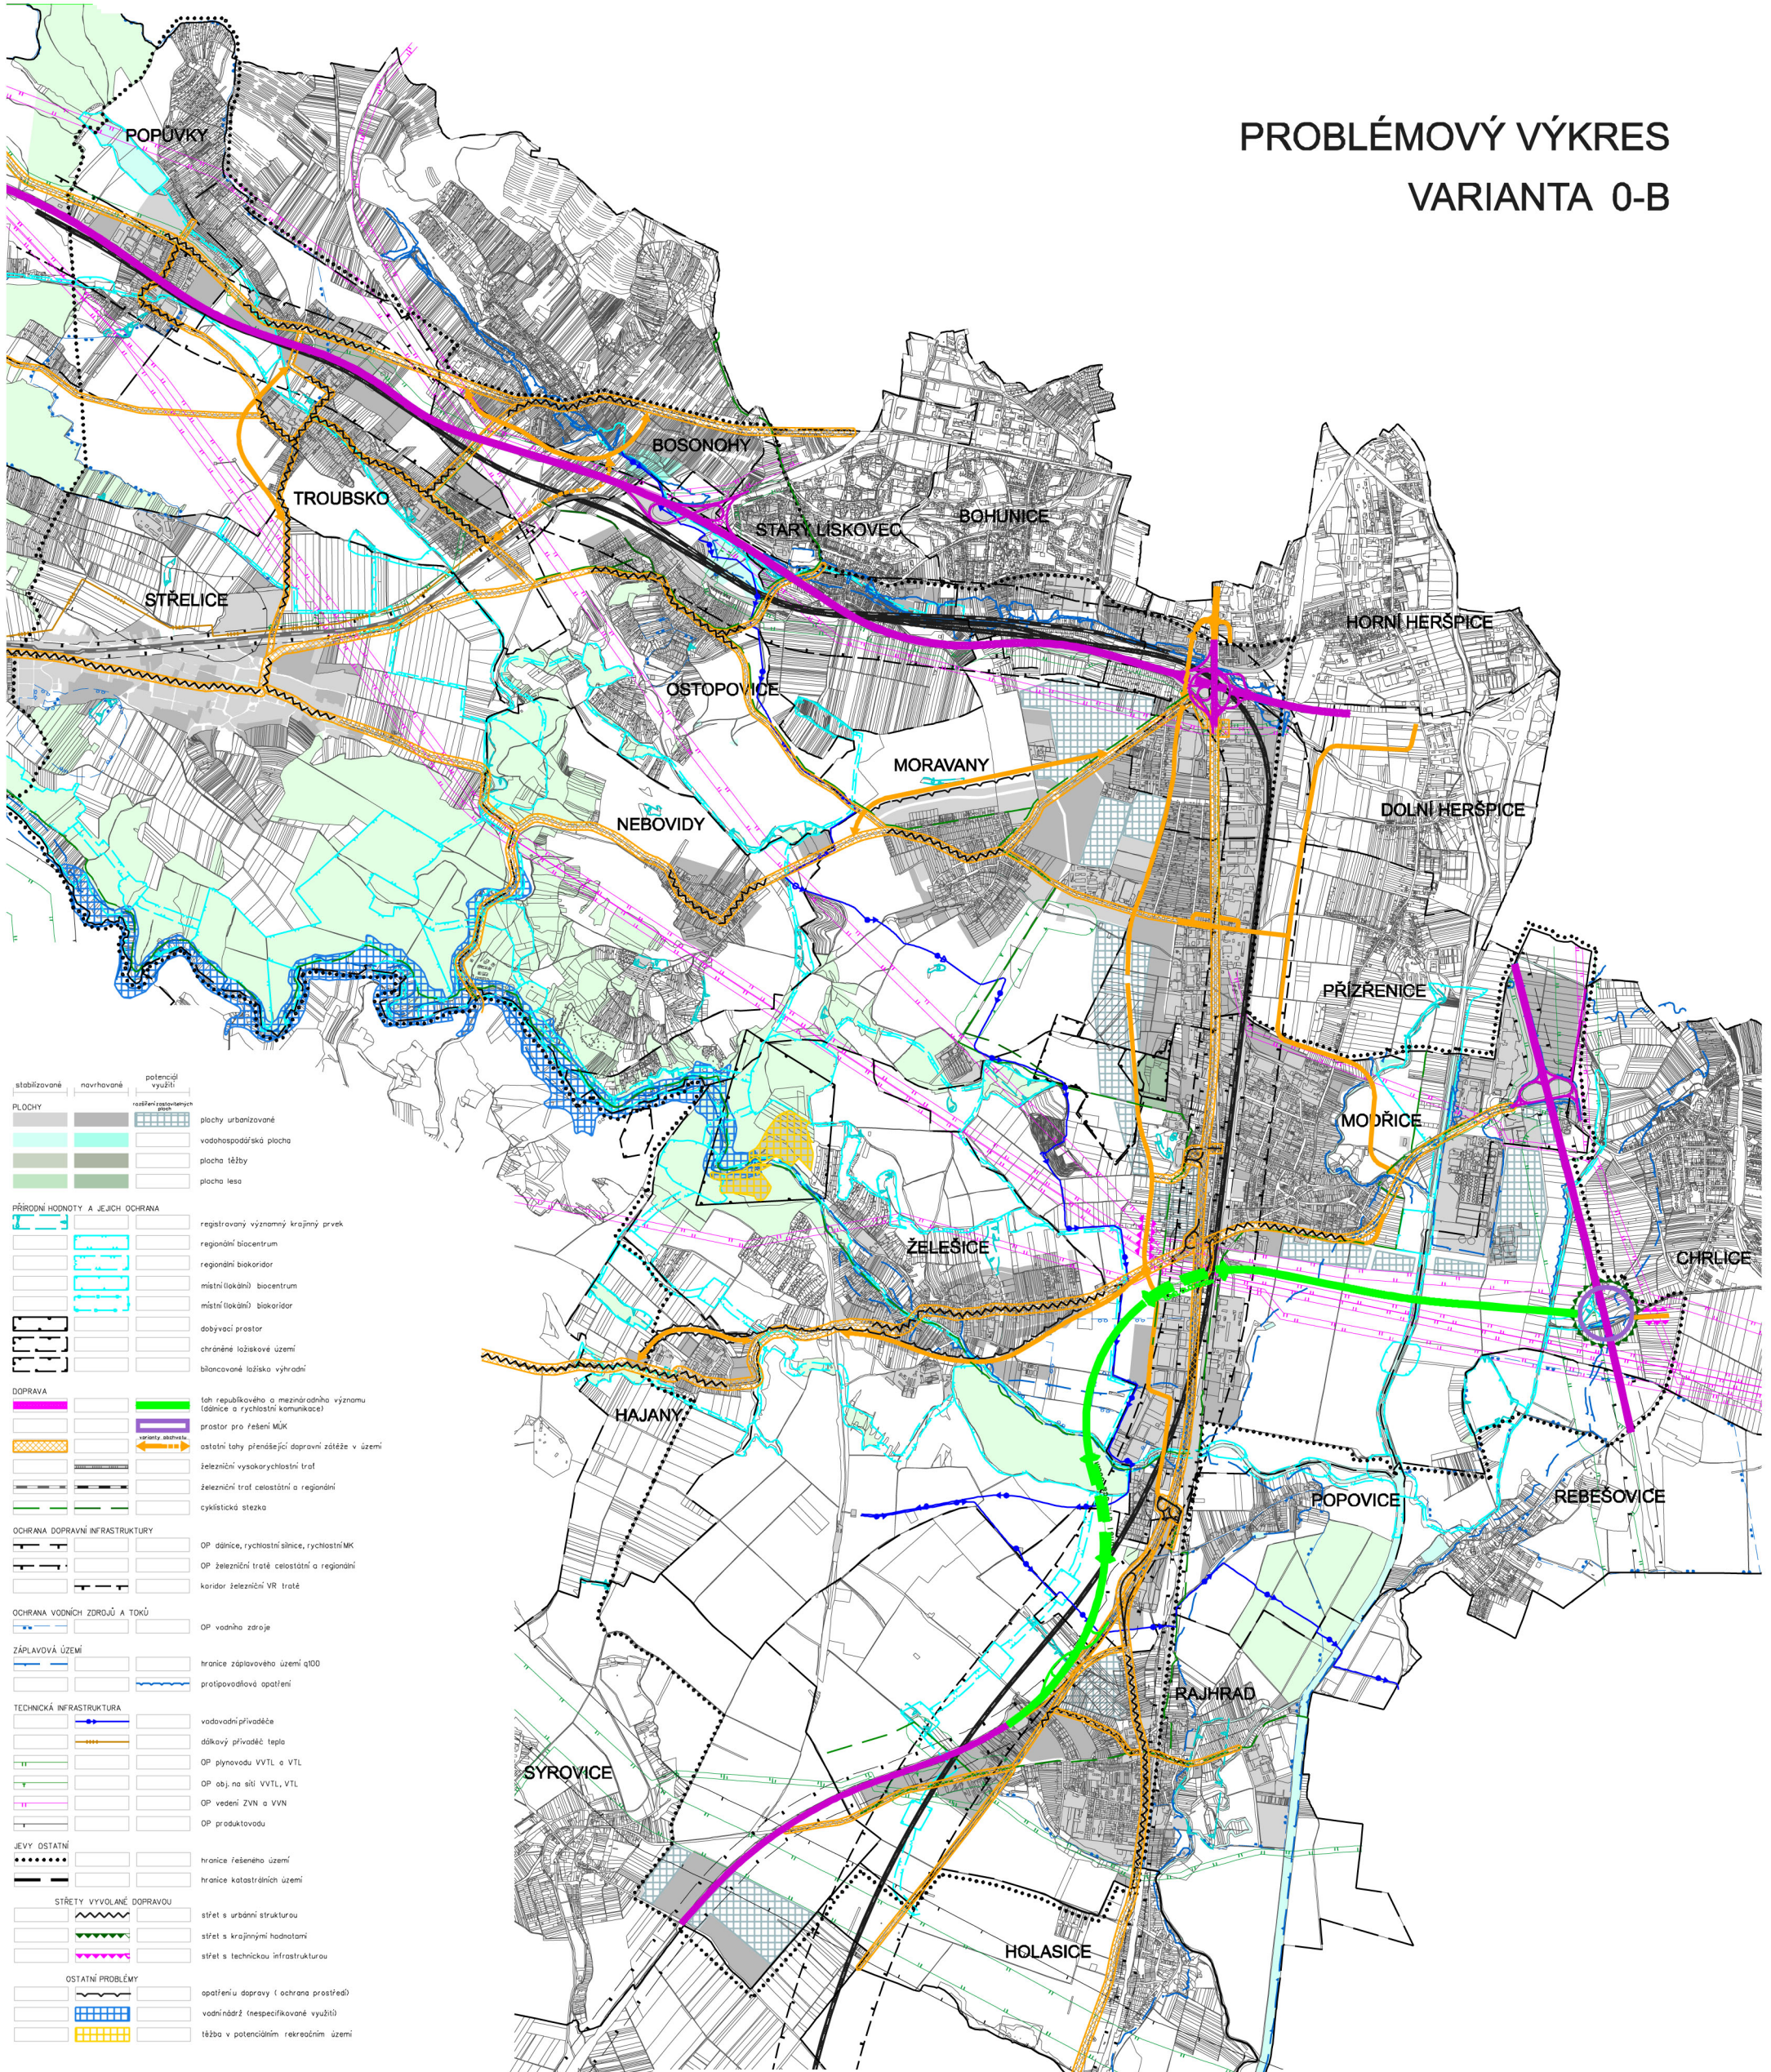

stabilizované	nově havané	potenciál využití	
			plachy urbanizované
			vodohospodářská plocha
			placha lěby
			placha lesa
<b>PŘÍRODNÍ HODNOTY A JEJICH OCHRANA</b>			
			registrovaný významný krajný prvek
			regionální biocentrum
			regionální biokoridor
			místní (lokální) biocentrum
			místní (lokální) biokoridor
			dobývací prostor
			chráněné ložiskové území
			bilancované ložisko vylučující
<b>DOPRAVA</b>			
			řeh republikového a mezinárodní významu (dálnice a rychlostní komunikace)
			prostor pro řešení MJK
			ostátní tahy přenosující dopravní zátěž v území
			železniční vysokorychlostní tratě
			železniční tratě celostátní a regionální
			cyklistická stezka
<b>OCHRANA DOPRAVNÍ INFRASTRUKTURY</b>			
			OP dálnice, rychlostní silnice, rychlostní MK
			OP železniční tratě celostátní a regionální
			koridor železniční VR tratě
<b>OCHRANA VODNÍCH ZDROJŮ A TOKŮ</b>			
			OP vodního zdroje
<b>ZÁPLAVOVÁ ÚZEMÍ</b>			
			hranice záplavového území q100
			protipovodňová opatření
<b>TECHNICKÁ INFRASTRUKTURA</b>			
			vodovodní přívaděče
			dávkový přívaděč tepla
			OP plynovodu VVTL a VTL
			OP obj. na síti VVTL, VTL
			OP vedení ZVN a VVN
			OP produktovodu
<b>JEVY OSTATNÍ</b>			
			hranice řešeného území
			hranice katastrálních území
<b>STŘETY VYVOLANÉ DOPRAVOU</b>			
			střet s urbánní strukturou
			střet s krajinnými hodnotami
			střet s technickou infrastrukturou
<b>OSTATNÍ PROBLÉMY</b>			
			opatření dopravy (ochrana prostředí)
			vodní nádrž (nespecifikované využití)
			těžba v potenciálních rekreačních územích