


# PROBLÉMOVÝ VÝKRES VARIANTA 1

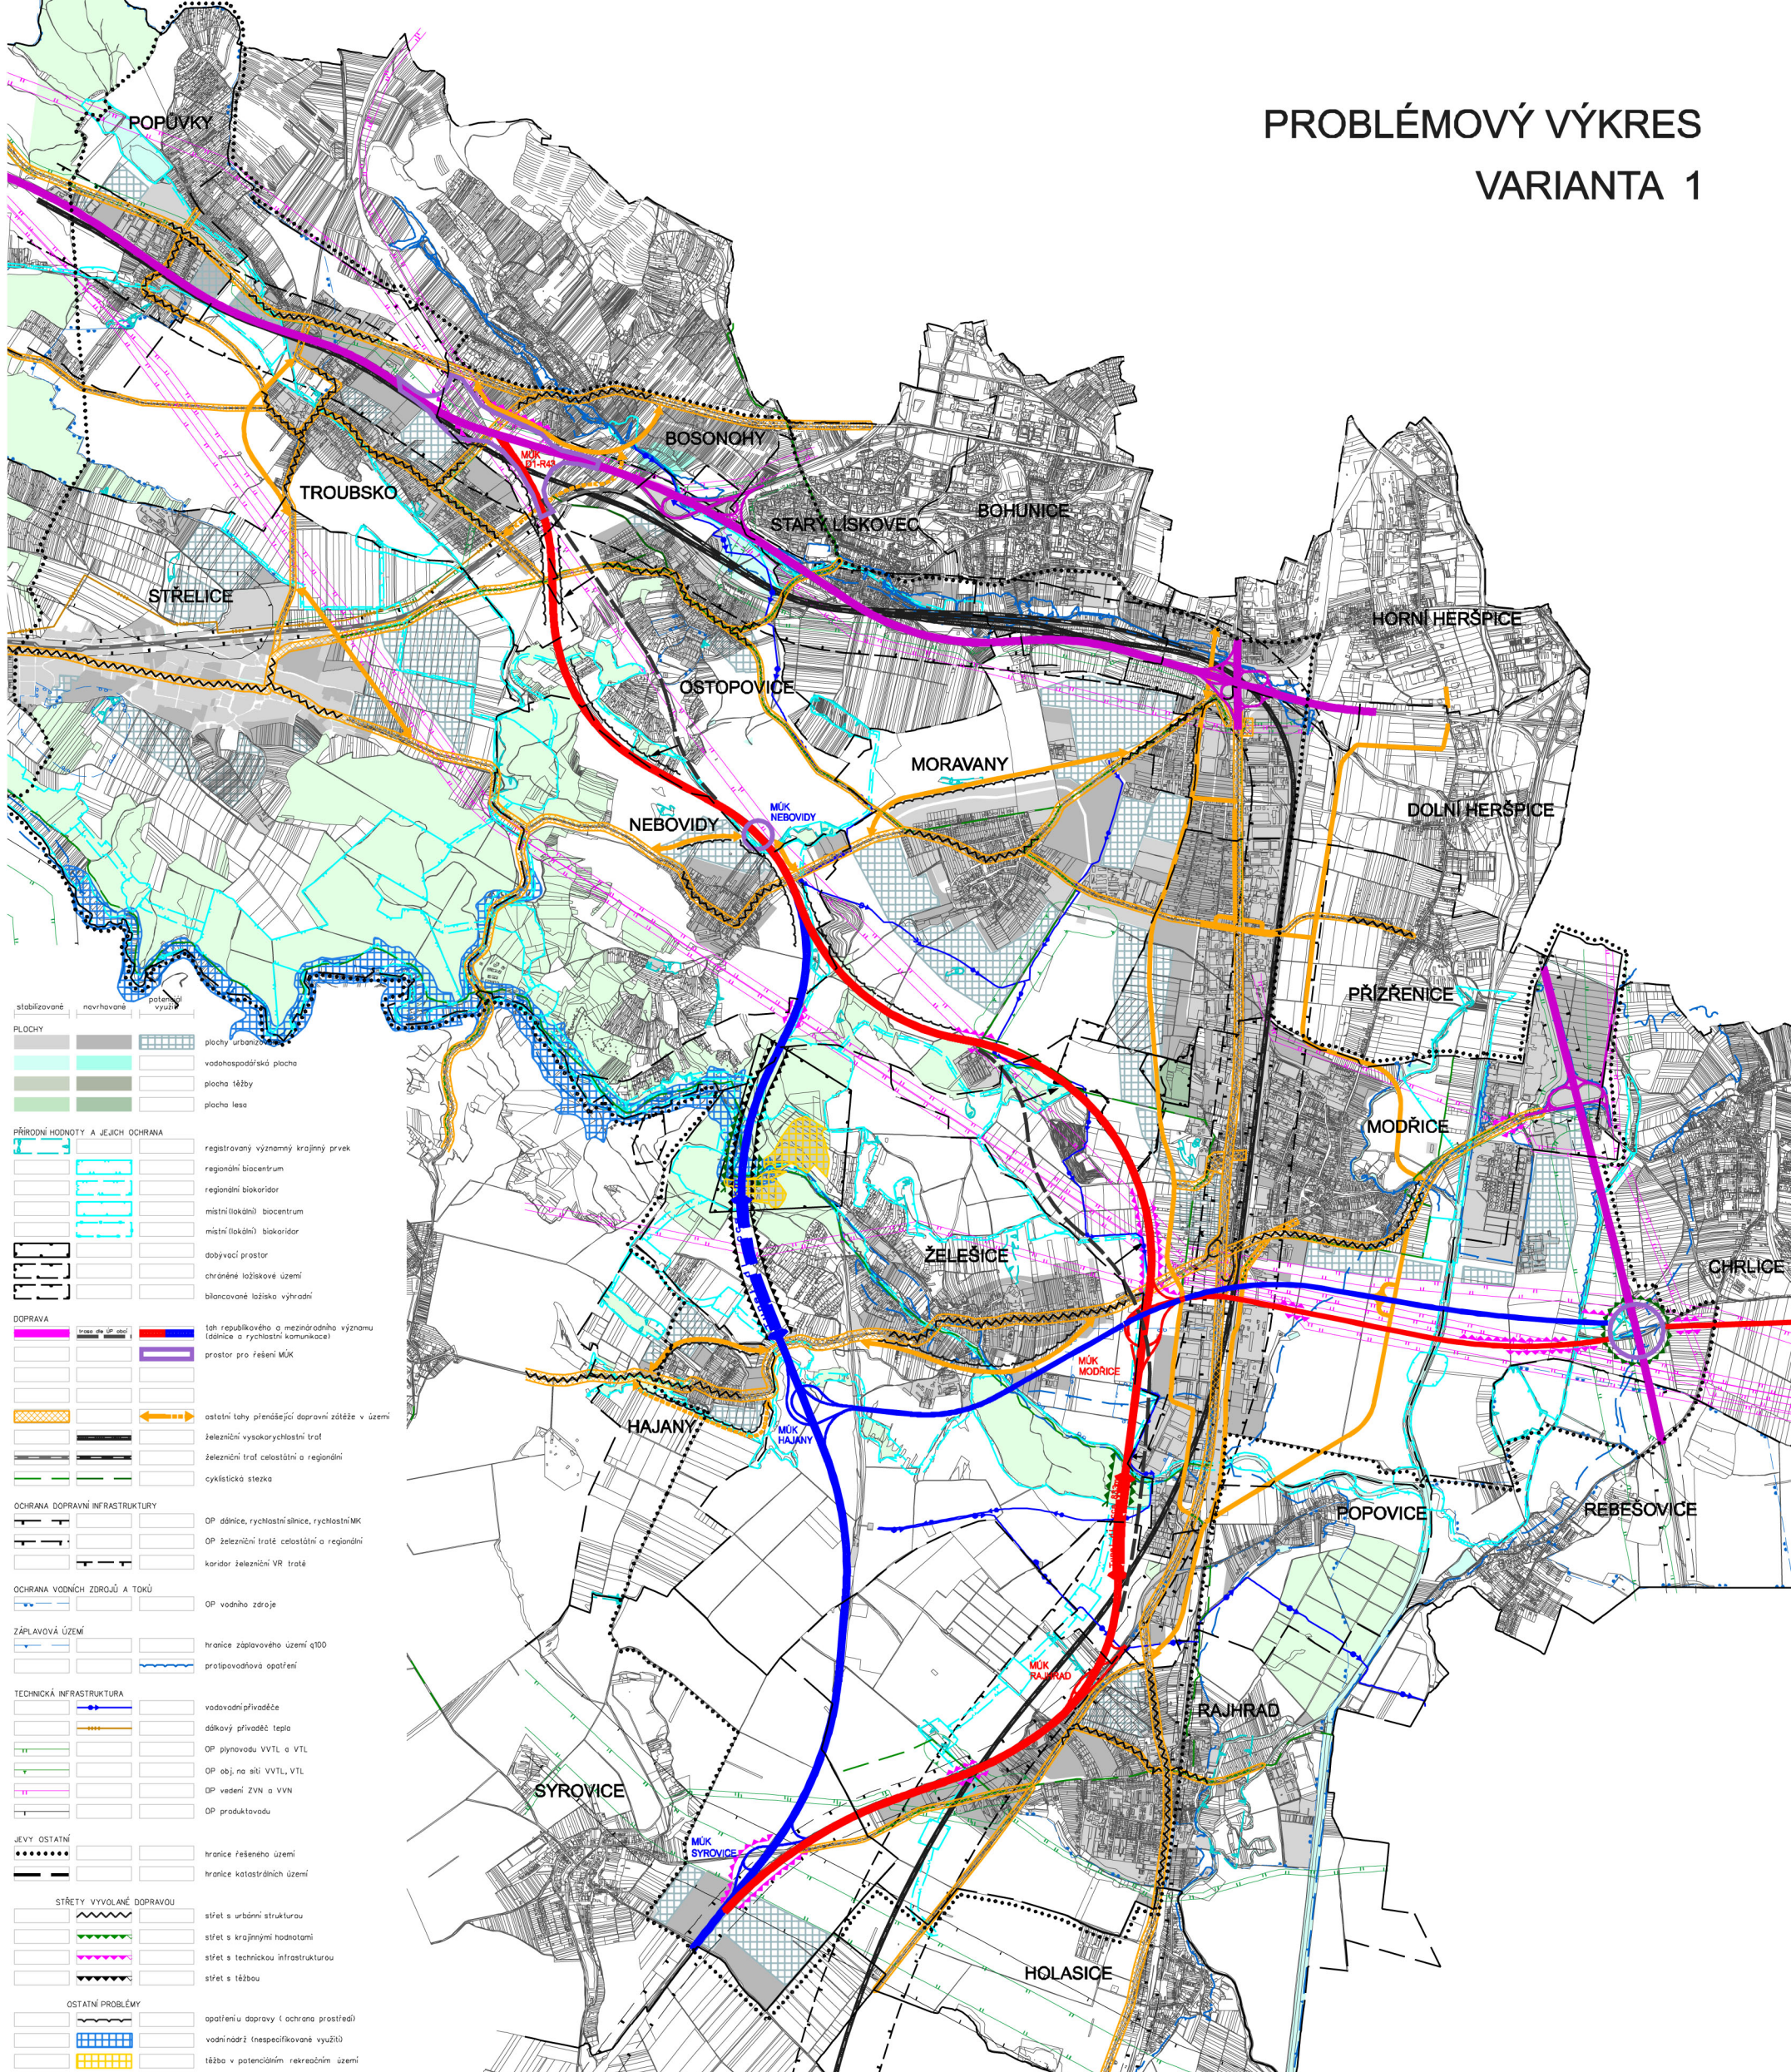

stabilizované plochy	navrhované plochy	potenciální využití	
<b>PLOCHY</b>			plochy urbanizované vodo hospodářská plocha plocha těžby plocha lesa
<b>PŘÍRODNÍ HODNOTY A JEJICH OCHRANA</b>			registrovaný významný krajinný prvek regionální biocentrum regionální biokoridor místní (lokální) biocentrum místní (lokální) biokoridor dobovací prostor chráněné ložiskové území bilancované ložiska výhradní
<b>DOPRAVA</b>			tah republikového a mezinárodní významu (dálnice a rychlostní komunikace) prostor pro řešení MÚK ostatní tahy přenášející dopravní zátěže v území železniční vysokorychlostní trať železniční trať celostátní a regionální cyklistická stezka
<b>OCHRANA DOPRAVNÍ INFRASTRUKTURY</b>			OP dálnice, rychlostní silnice, rychlostní MK OP železniční tratě celostátní a regionální koridor železniční VR tratě
<b>OCHRANA VODNÍCH ZDROJŮ A TOKŮ</b>			OP vodního zdroje hranice záplavového území q100 protipovodňová opatření
<b>ZÁPLAVOVÁ ÚZEMÍ</b>			
<b>TECHNICKÁ INFRASTRUKTURA</b>			vodovodní přívaděče dálkový přívaděč tepla OP plynovodu VVTL a VTL OP obj. na síti VVTL, VTL OP vedení ZVN a VVN OP produktovodu
<b>JEVY OSTATNÍ</b>			hranice řešeného území hranice katastrálních území
<b>STŘETÝ VYVOLANÉ DOPRAVOU</b>			střet s urbaní strukturou střet s krajinnými hodnotami střet s technickou infrastrukturou střet s těžbou
<b>OSTATNÍ PROBLÉMY</b>			opatření dopravy (ochrana prostředí) vodní nádrž (nespecifikované využití) těžba v potenciálním rekreačním území