




Modely silniční sítě odvozené z varianty R43 vedené "stopou přes Bystrc"

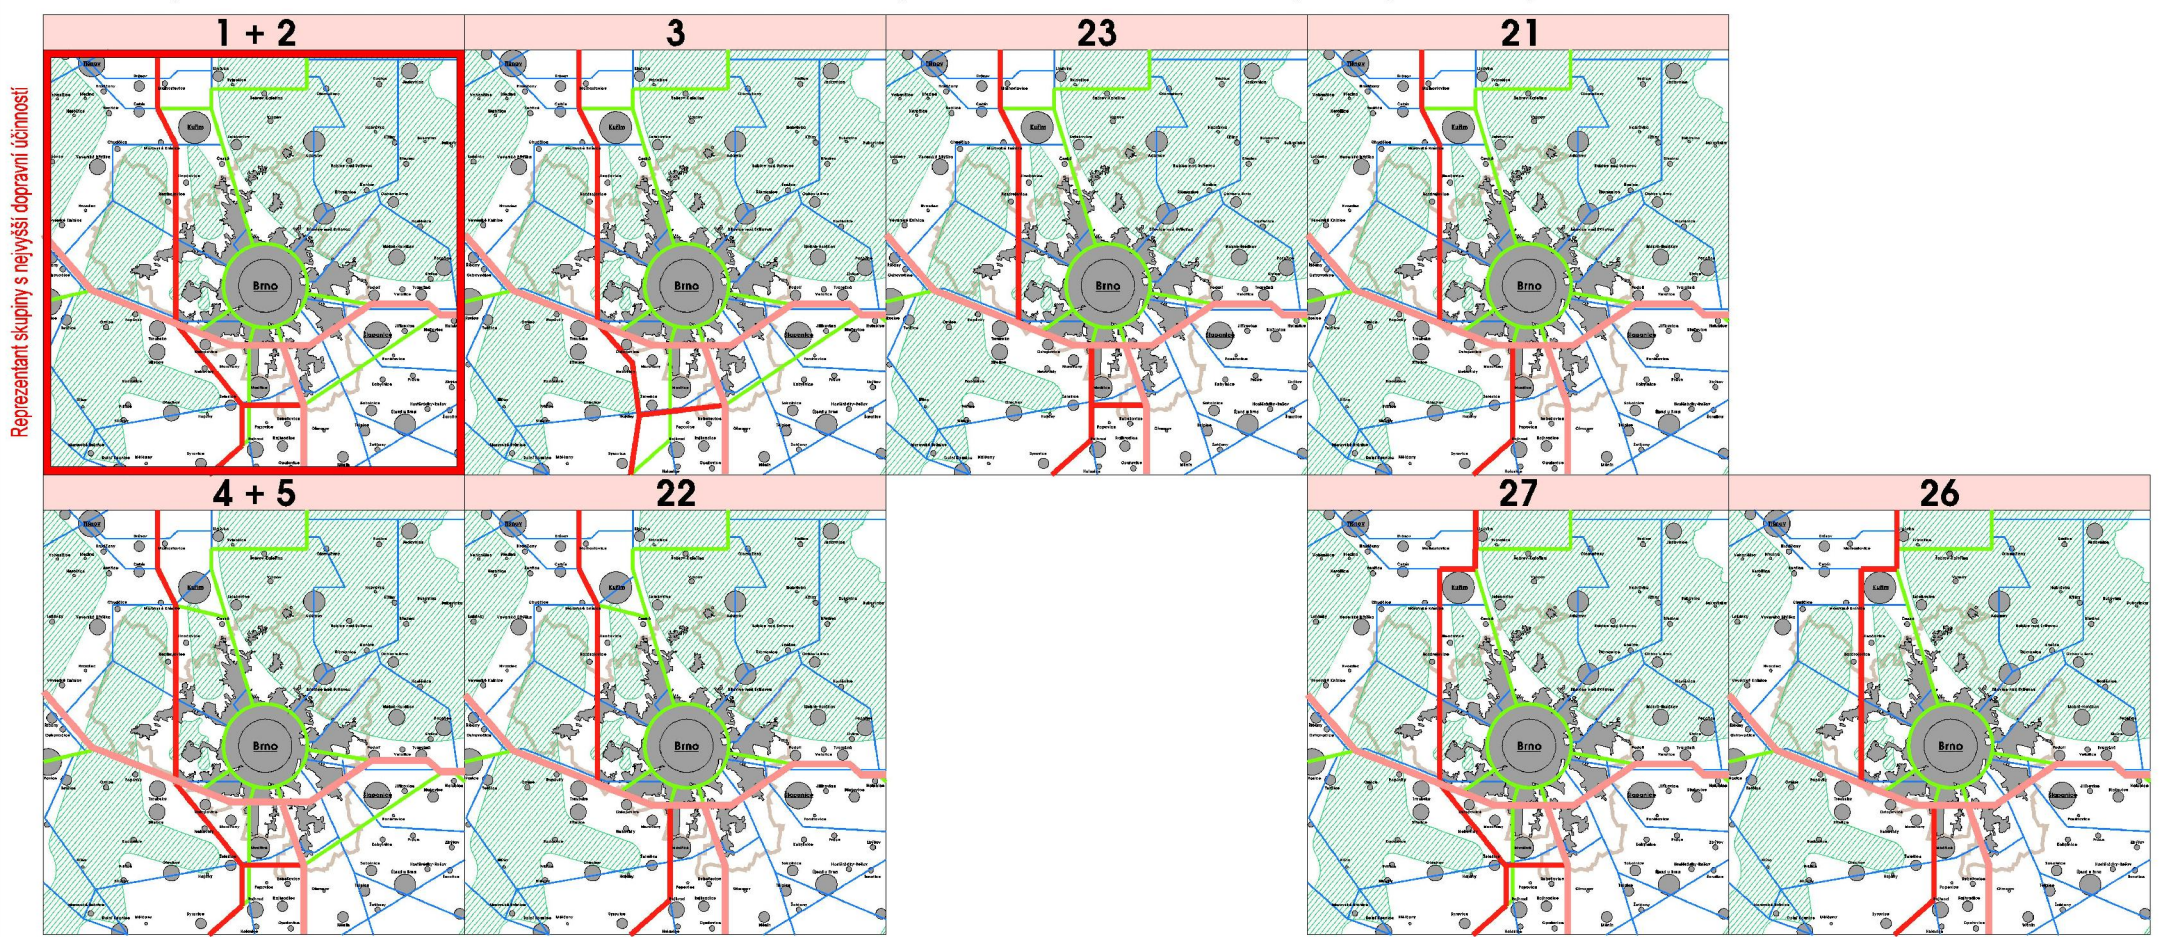

Modely silniční sítě odvozené z varianty R43 vedené "stopou v Boskovické brázdě"

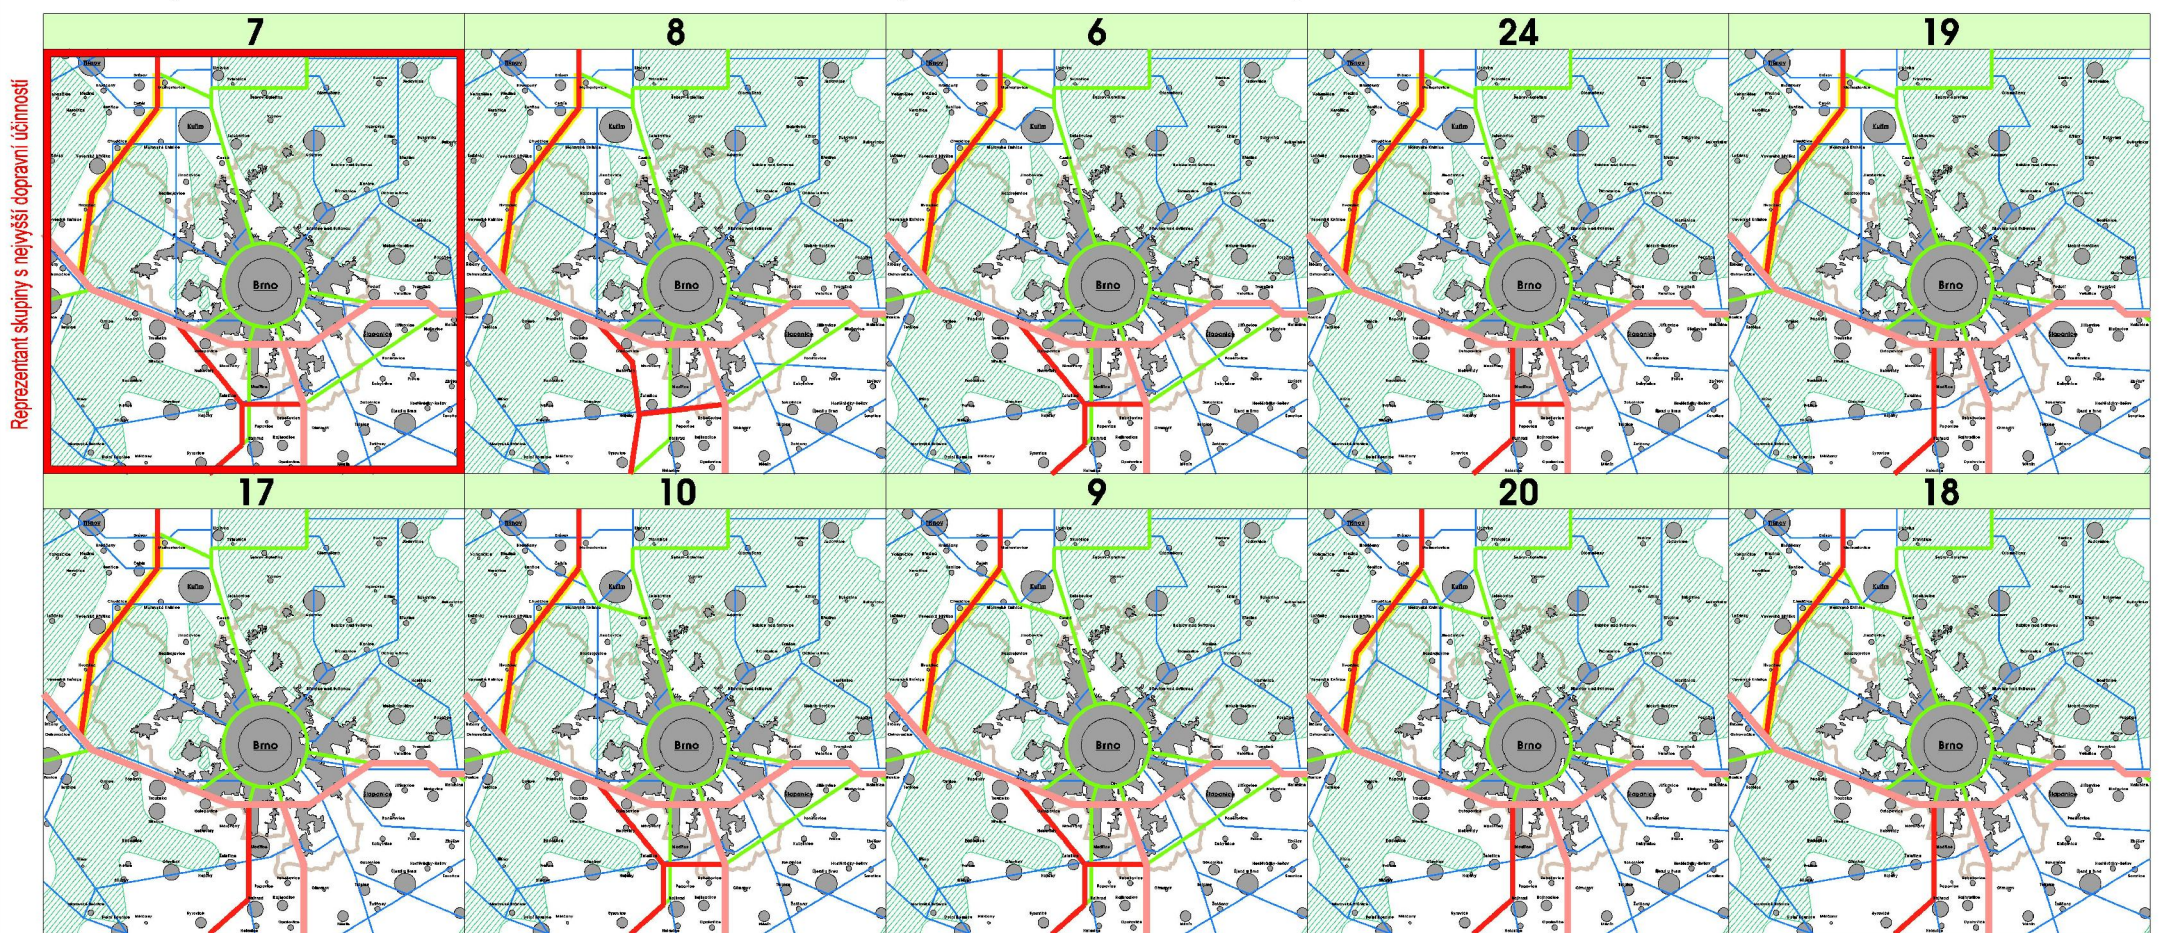

Modely silniční sítě odvozené z předpokladu vedení I/43 přes Brno

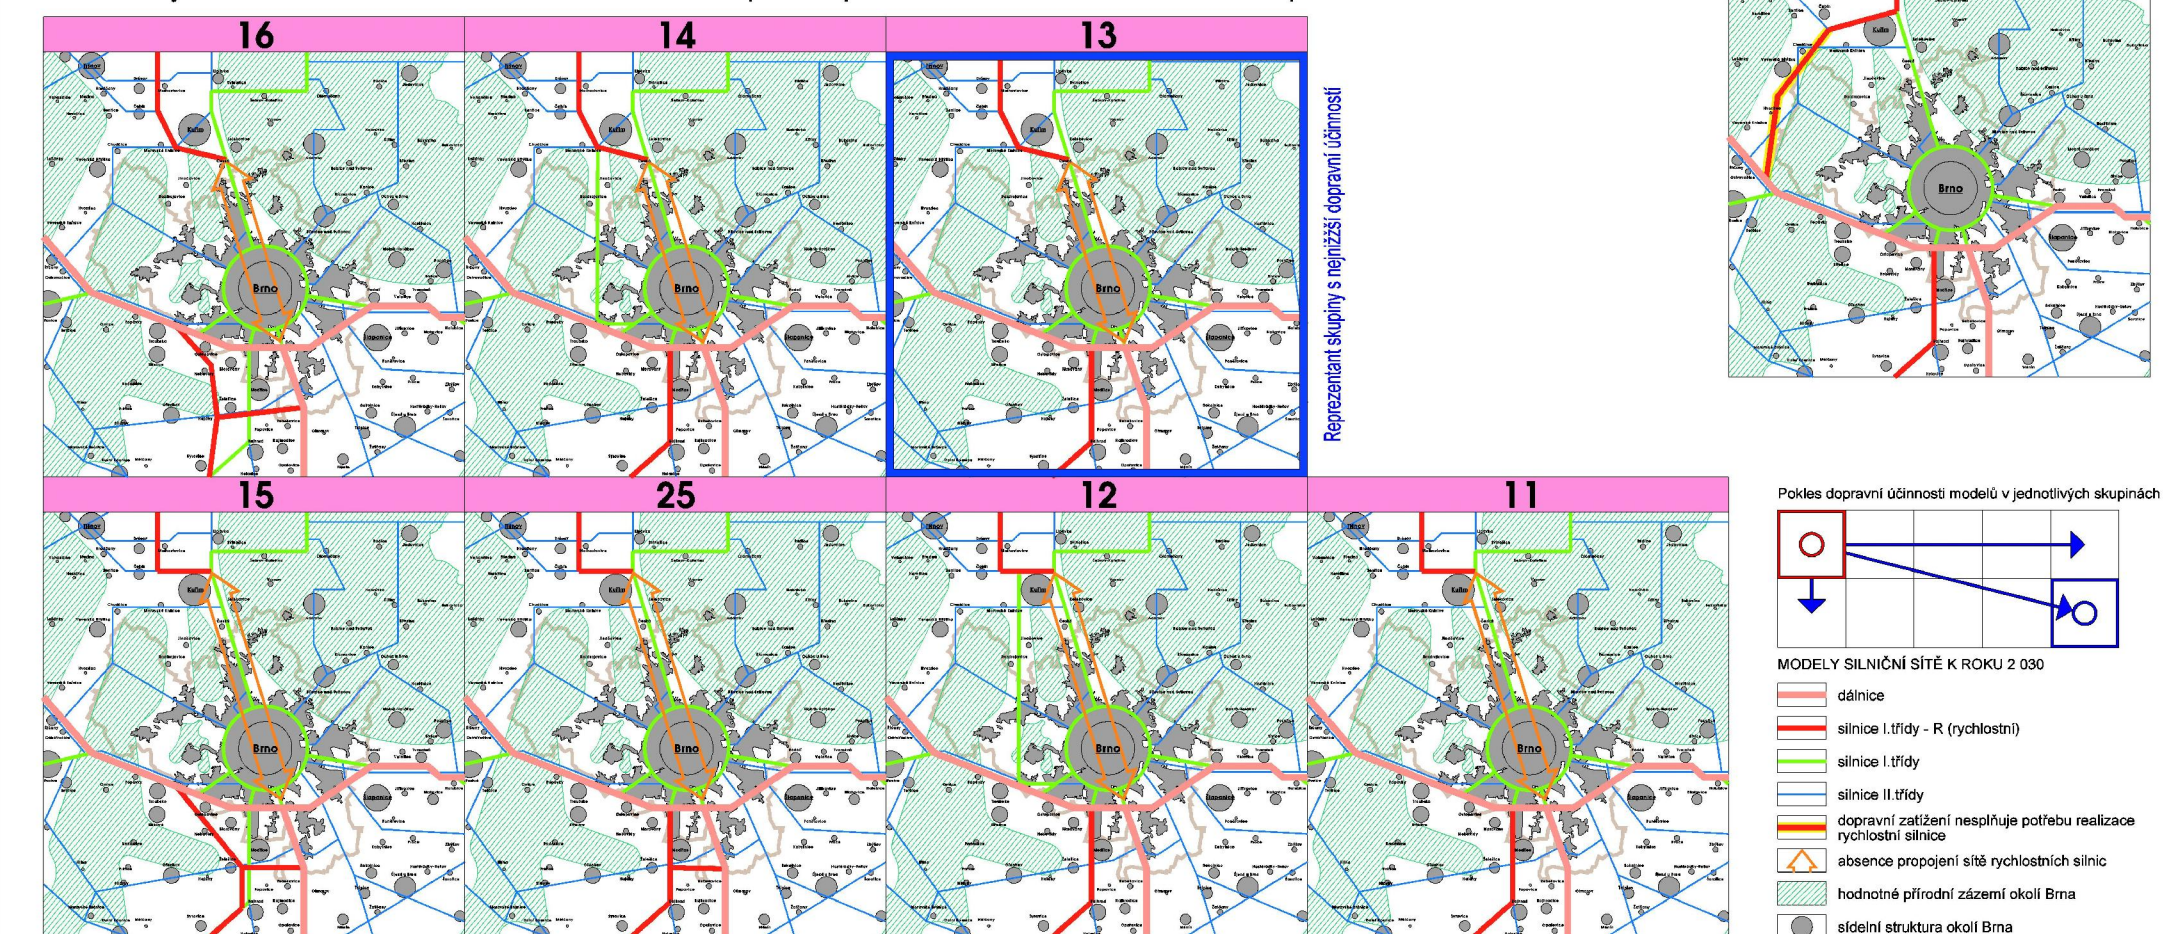

Územní studie aglomeračních vazeb města Brna a jeho okolí

VÝKRES

Souhrn modelovaných stavů silniční sítě k roku 2 030

ZHOTOVITEL

ATELIER ERA

SPOLUPRÁCE

PK Ossendorf s.r.o.

OBJEDNATEL

ČÍSLO SMLOUVY

Jihomoravský kraj

03/10/2008

DATUM

MĚŘÍTKO

říjen 2009

schéma

atelier ERA
urbanismus a architektura
sdružení architektů Fixel&Pech

