


12. KRAJINNÝ RÁZ  
VARIANTA 2 - ŽELEŠICKÁ

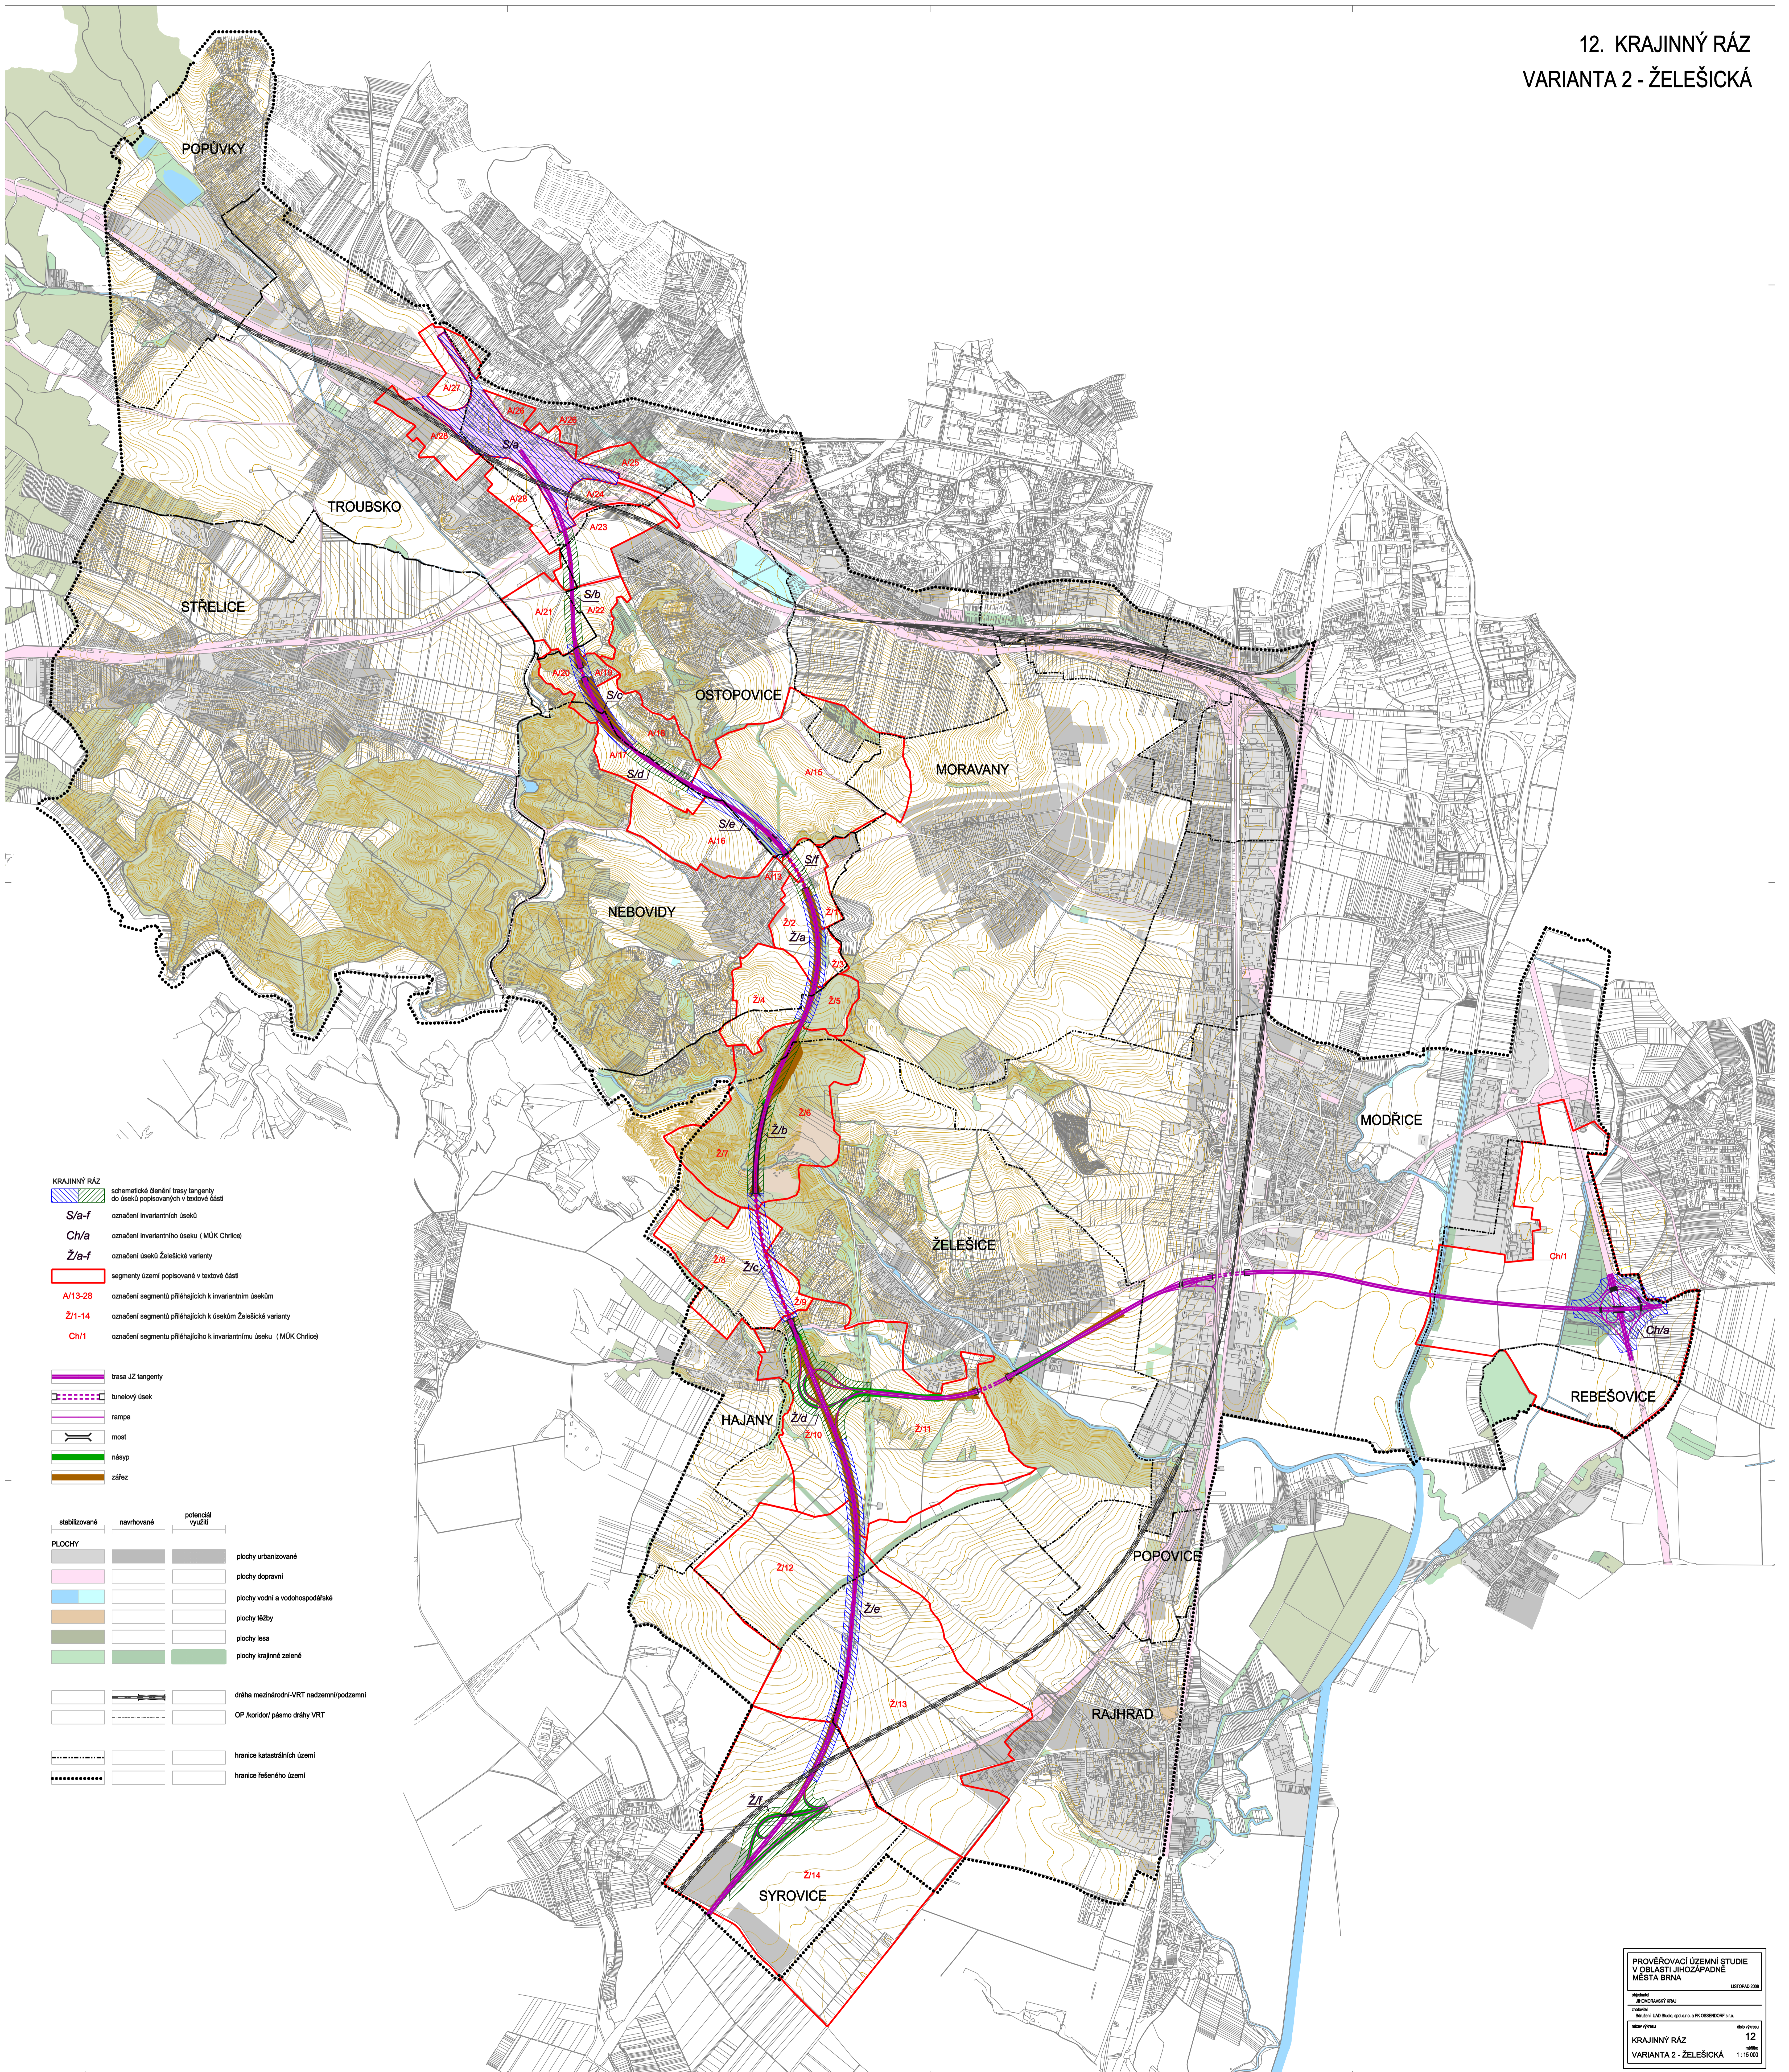

- KRAJINNÝ RÁZ**  
 schematické členění trasy tangentů  
 do úseku popojívkového v textové části
- S/a-f**  
 označení invariantních úseků
- Ch/a**  
 označení invariantního úseku ( MJK Chřivice)
- Z/a-f**  
 označení úseků želešické varianty
- A/13-28**  
 segmenty území popojívkového v textové části
- Z/1-14**  
 označení segmentů přiléhajících k invariantním úsekům
- Ch/1**  
 označení segmentu přiléhajícího k invariantnímu úseku ( MJK Chřivice)

- trasa ž.z. tangentů  
 tunelový úsek  
 rampa  
 most  
 násp  
 zářez

stabilizované	navehováno	potenciální využití	
[shaded box]	[shaded box]	[shaded box]	plochy urbanizované
[shaded box]	[shaded box]	[shaded box]	plochy dopravní
[shaded box]	[shaded box]	[shaded box]	plochy vodní a vodohospodářské
[shaded box]	[shaded box]	[shaded box]	plochy mlžby
[shaded box]	[shaded box]	[shaded box]	plochy lesa
[shaded box]	[shaded box]	[shaded box]	plochy krajinné zeleně
[shaded box]	[shaded box]	[shaded box]	dráha mezinárodní VRT nadzemní/podzemní
[shaded box]	[shaded box]	[shaded box]	OP koridor pásmo dráhy VRT
[shaded box]	[shaded box]	[shaded box]	hranice katastrálních území
[shaded box]	[shaded box]	[shaded box]	hranice řešeného území

PROVĚROVACÍ ÚZEMNÍ STUDIE  
 V OBLASTI JIHOZÁPADNĚ  
 MĚSTA BRNA  
 LISTOVÝ 2008

objekt: JIHOZÁPADNÍ ÚSEK  
 stavba: železniční trať  
 zpracovatel: ÚHÚT, spol. s r. o. IČO: 00858209  
 číslo listu: 12  
 KRAJINNÝ RÁZ  
 VARIANTA 2 - ŽELEŠICKÁ 1:15000