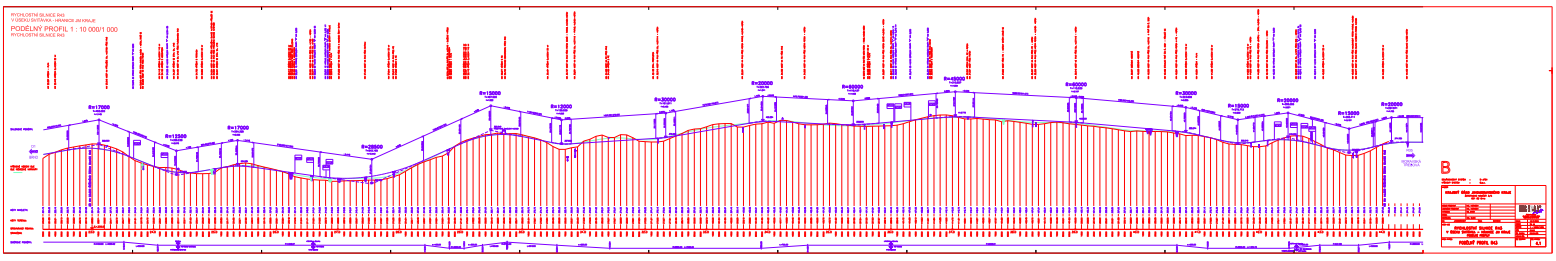
PODÉLNÝ PROFIL 1 : 10 000/1 000
B