


PODÉLNÉ PROFILY KRÍŽOVATKOVÝCH VĚTVÍ 1:1000/100
VĚTVI 1:1000/100


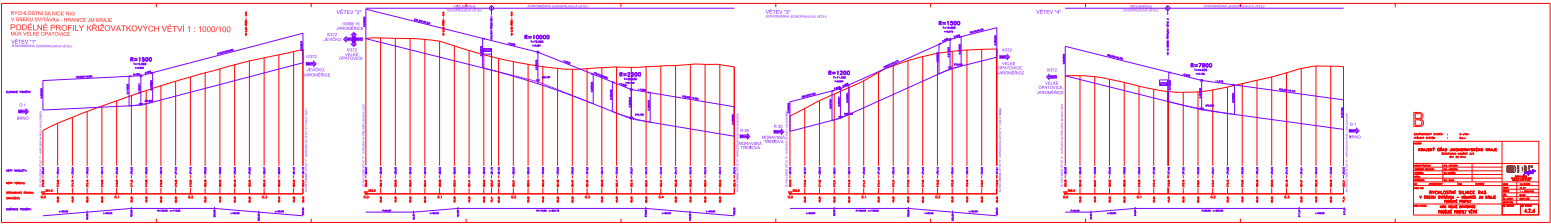

B

