KOORDINAČNÍ SITUACE 1 : 2000

SEVERNÍ ČÁST

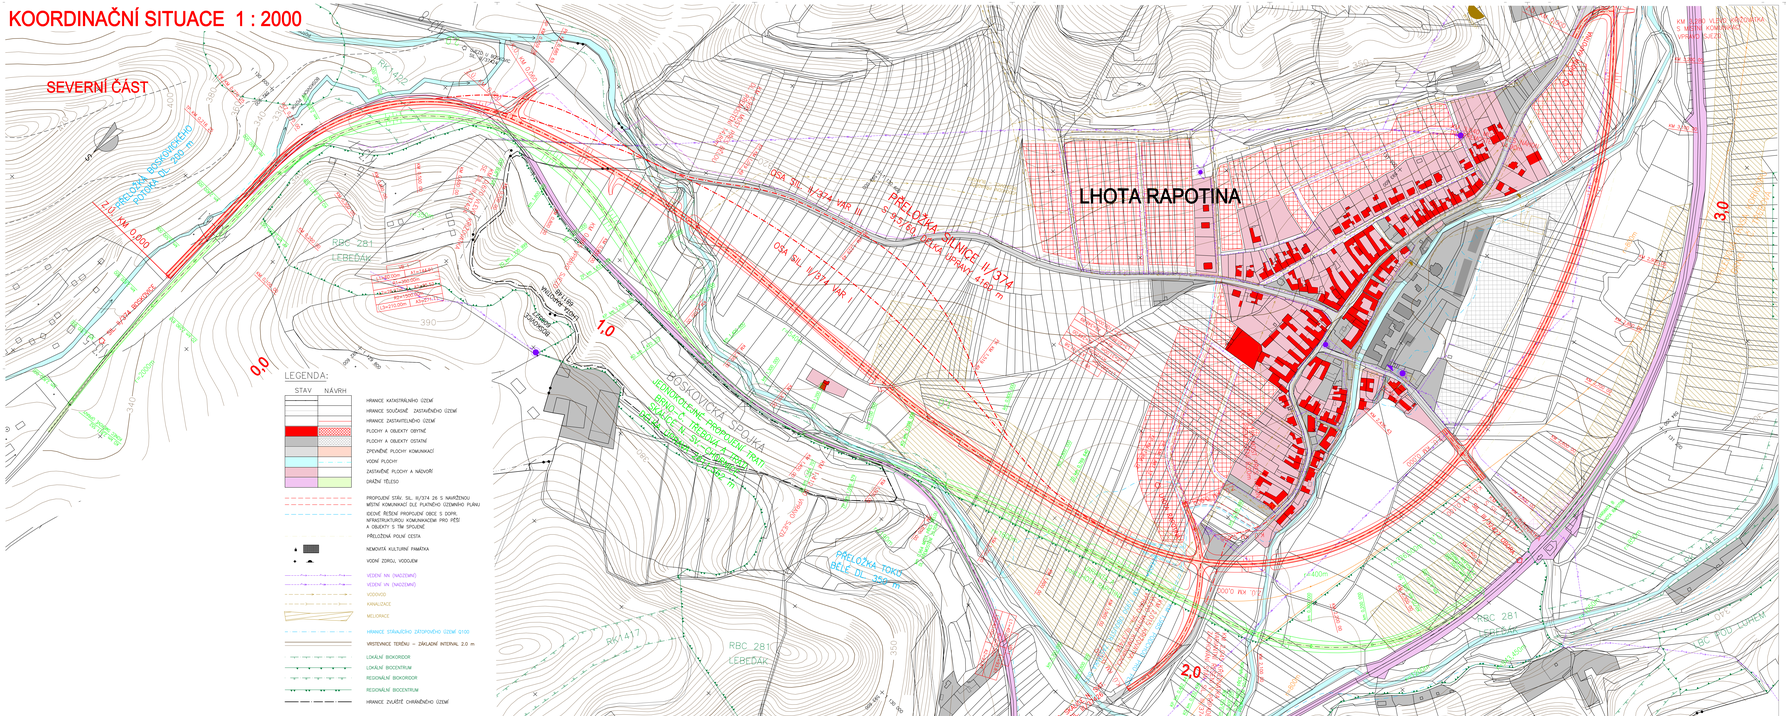

JIŽNÍ ČÁST

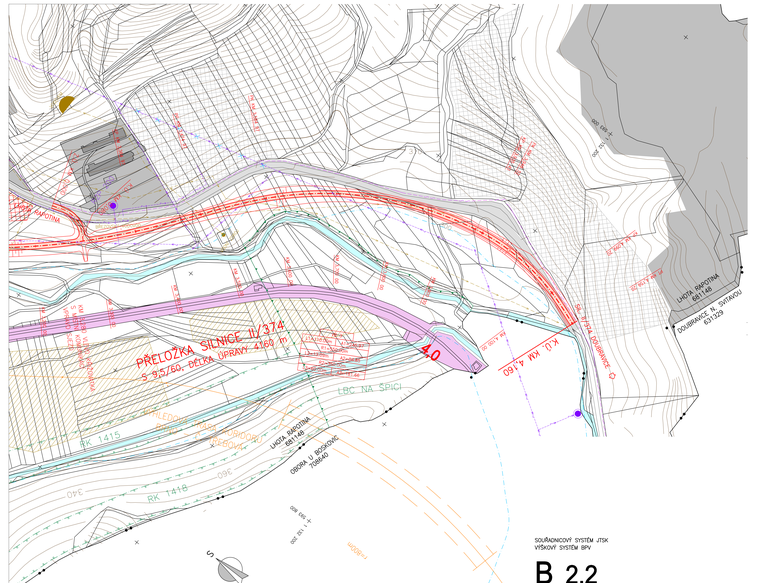

POZNÁMKY:

- ROZDÍL MEZI VARIANTAMI JE JEN V ÚSEKU PŘELOŽKY SILNICE II/374 KM ČOA 0,600 ± 1,900.

SOUŘADNICOVÝ SYSTÉM JTSK
VÝŠKOVÝ SYSTÉM BPV

B 2.2



AKCE:	ÚZEMNÍ STUDIE PROVĚŘENÍ TRASY BOSKOVICKÉ SPOJKY A PŘELOŽKY SILNICE II/374	STUPEŇ:	SOUPISKA
	KOORDINAČNÍ SITUACE VARIANTA II 1 : 2000	STUDIE	