


# PODÉLNÝ PROFIL SILNICE II/374 - VARIANTA II

MĚŘ.: 1:5000/500

KATASTRÁLNÍ ÚZEMÍ:

BOSKOVICE 608327

LHOTA RAPOTINA 681148

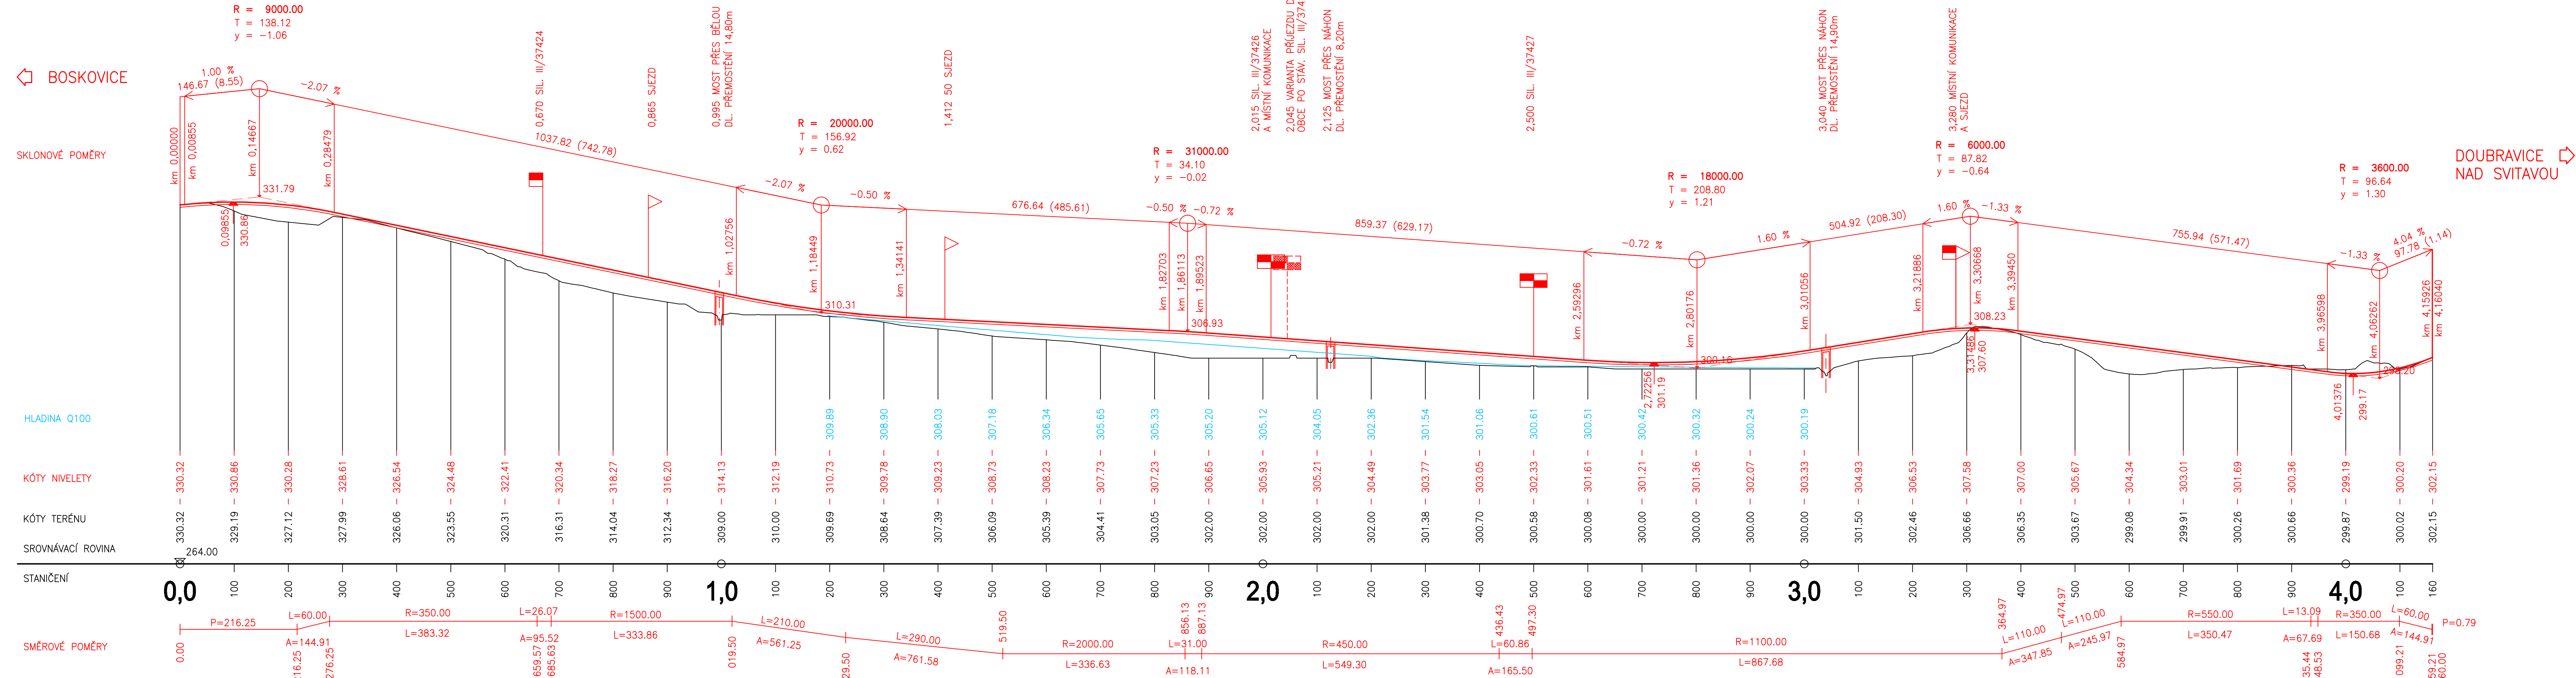

VÝŠKOVÝ SYSTÉM BPV

## B 3.2

<b>RYBÁK</b>	<b>RYBÁK – PROJEKTOVÁNÍ STAVEB, spol. s r.o.</b>		Datum : VII/07	
	Havlíčkova 139/25a, 602 00 Brno, IČO: 25 32 56 80, Tel./Fax: 543 236 081, e-mail: rybak@rybak.cz		ZAKÁZK.Č. : 161-1	
HLAVNÍ INŽENÝR PROJEKTU : ING. VÍT RYBÁK		FORMÁT : 20 A4		STUDIE
ZODPOVĚDNÝ PROJEKTANT : ING. VÍT RYBÁK		STUPEŇ : SOUPRAVA		
VYPRACOVAL : ING. PAVEL HAVRÁNEK		AKCE : ÚZEMNÍ STUDIE PROVĚŘENÍ TRASY BOSKOVICKÉ SPOJKY A PŘELOŽKY SILNICE II/374		
KONTROLOVAL : ING. JIŘÍ BEDNAŘÍK		PODÉLNÝ PROFIL SILNICE II/374 – VARIANTA II		