


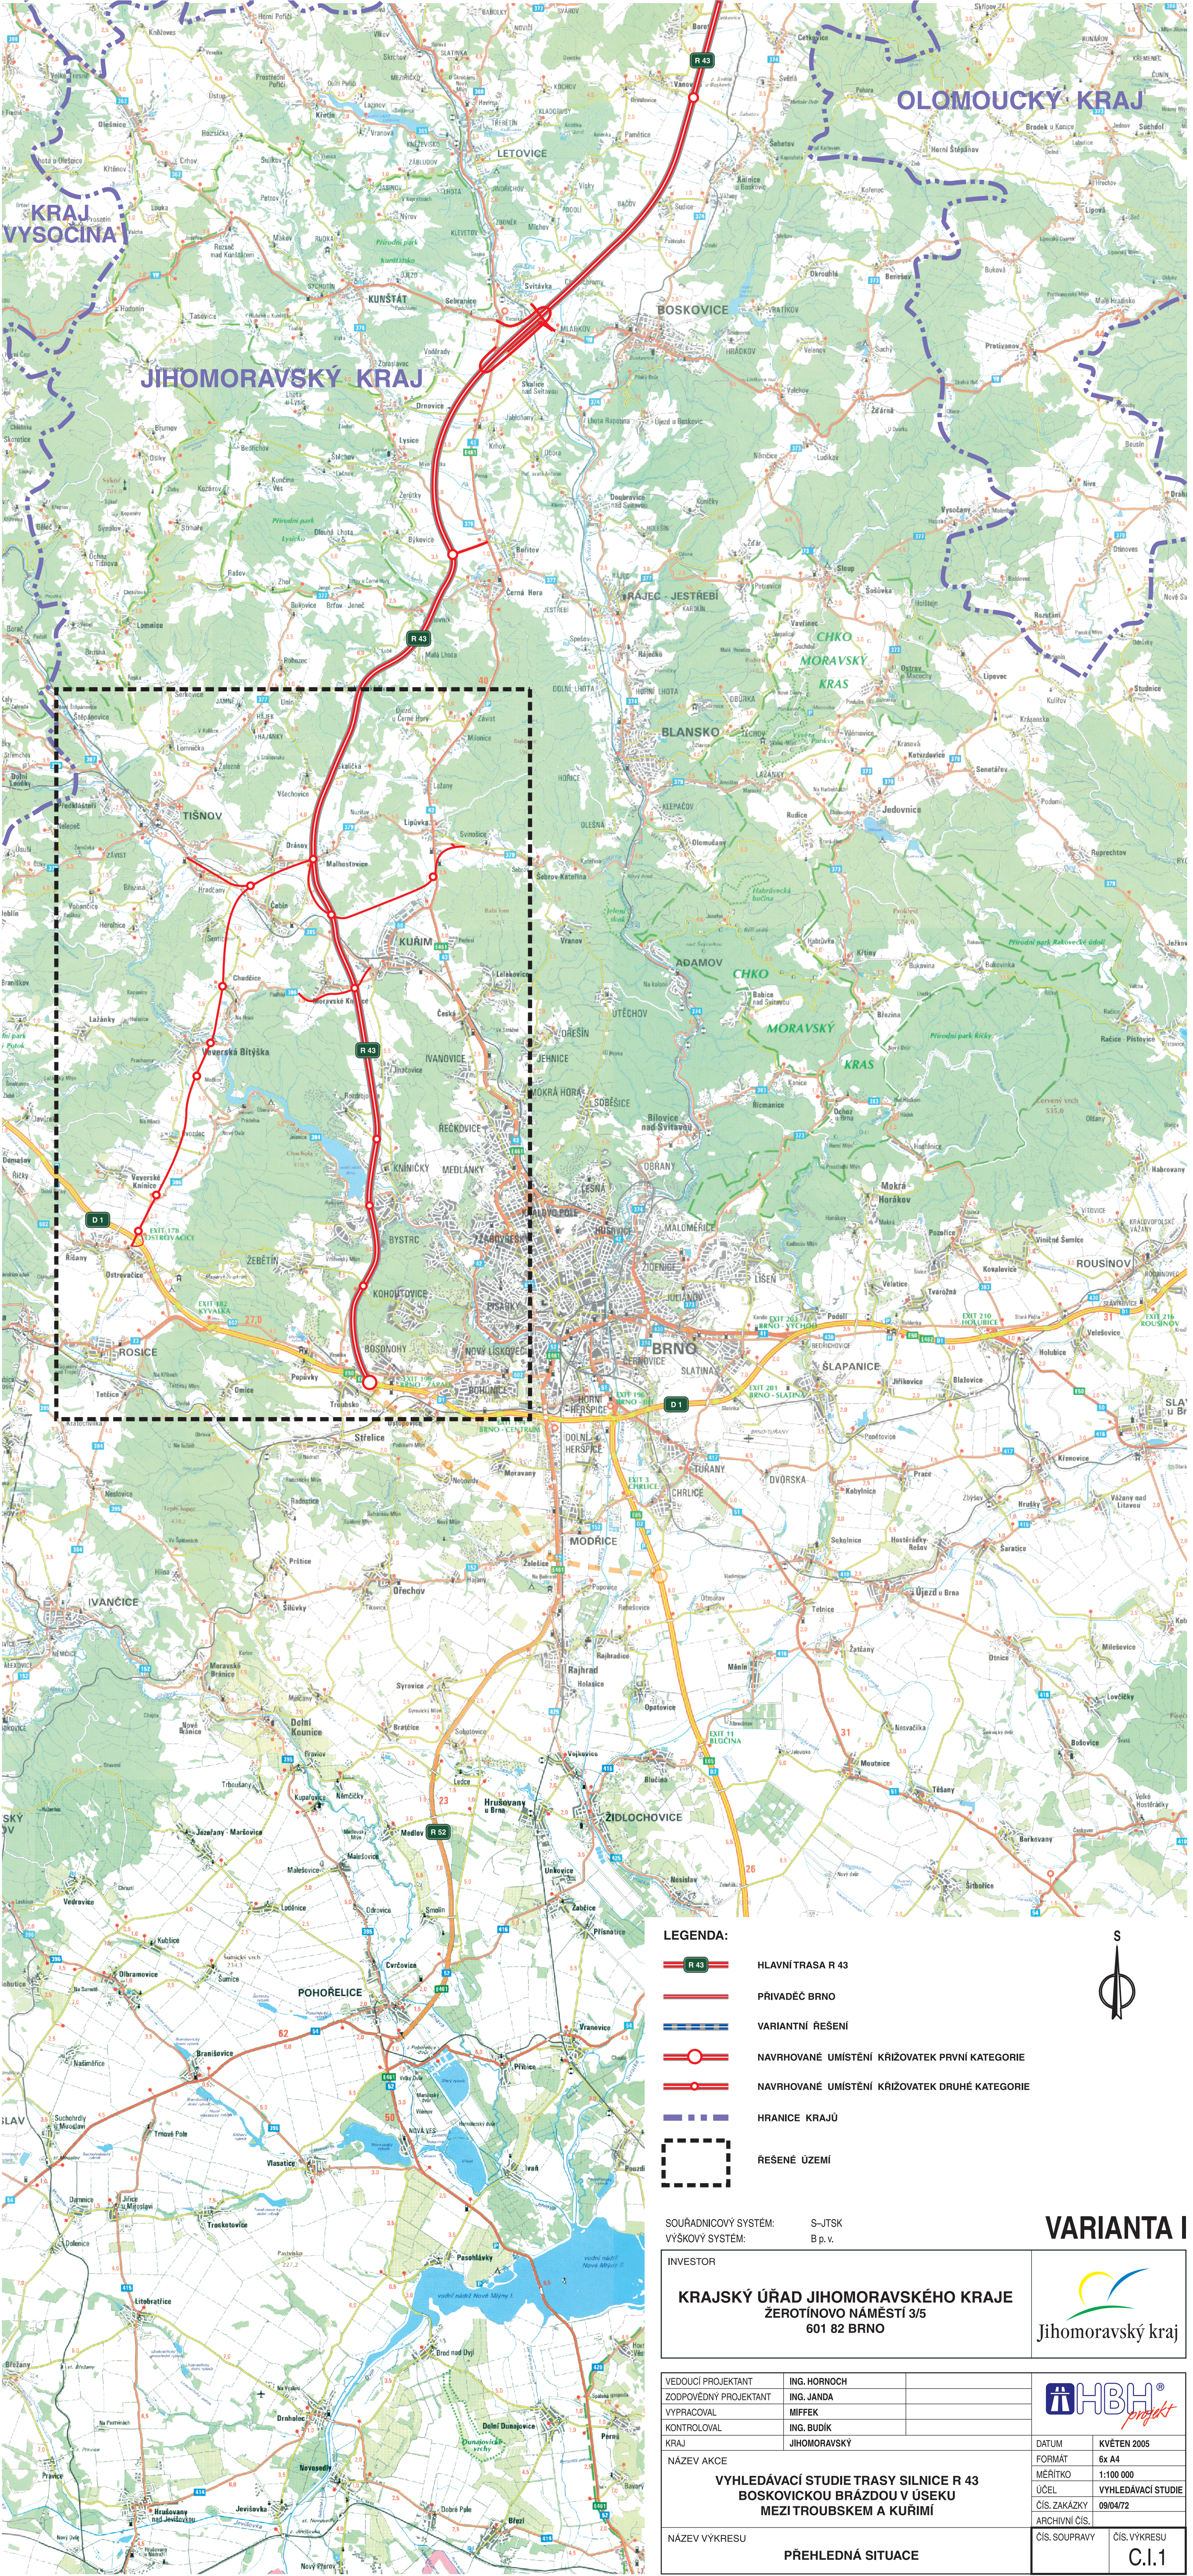

LEGENDA:

HLAVNÍ TRASA R 43

PŘÍVADĚČ BRNO

VARIANTNÍ ŘEŠENÍ

NAVRHOVANÉ UMÍSTĚNÍ KŘÍŽOVATEK PRVNÍ KATEGORIE

NAVRHOVANÉ UMÍSTĚNÍ KŘÍŽOVATEK DRUHÉ KATEGORIE

HRANICE KRAJŮ

ŘEŠENÉ ÚZEMÍ

SOUŘADNICOVÝ SYSTÉM: S-JTSK
VÝŠKOVÝ SYSTÉM: B.p.v.

INVESTOR

KRAJSKÝ ÚŘAD JIHOMORAVSKÉHO KRAJE
ŽEROTÍNŮVO NÁMĚSTÍ 3/5
601 82 BRNO

VEDOUCÍ PROJEKTANT	ING. HORNOCH		DATUM	KVĚTEN 2005
ZODPOVĚDNÝ PROJEKTANT	ING. JANDA		FORMÁT	6x A4
VYPRACOVAL	MIFFEK		MĚŘÍTKO	1:100 000
KONTROLOVAL	ING. BUDÍK		ÚČEL	VYHLEDÁVACÍ STUDIE
KRAJ	JIHOMORAVSKÝ		ČÍS. ZAKÁZKY	09/04/72
NÁZEV AKCE	VYHLEDÁVACÍ STUDIE TRASY SILNICE R 43 BOSKOVICKOU BRÁZDOU V ÚSEKU MEZI TROUBSKEM A KUŘIMÍ			ARCHIVNÍ ČÍS.
NÁZEV VÝKRESU	PŘEHLEDNÁ SITUACE			ČÍS. SOUPRAVY
				ČÍS. VÝKRESU
				C.I.1

C.I.1