


Dopady z hlediska životního prostředí

Varianta I – hlavní trasa R43 přes Bystrc, záložní trasa pro tranzit Boskovickou brázdou

Vyhledávací studie trasy silnice R43 Boskovickou brázdou v úseku mezi Troubskem a Kuřimí

Chráněná území	Významné krajinné prvky
zvláště chráněná území	vodní tok
přírodní park	les
Natura 2000	údolní niva
pSCI	rybník
ÚSES	registrovaný VPK
lokální biokoridor	evidovaný VPK (EVSK)
regionální biokoridor	Pásma hygienické ochrany vodních zdrojů
nadregionální biokoridor	PHO I
lokální biocentrum	PHO IIa
regionální biocentrum	PHO IIb
nadregionální biocentrum	Ostatní ochrana
Ložiska nerostných surovin	památný strom
bilančované ložisko (výhradní)	třídy ochrany ZPF
dobývací prostor	katastrální území
chráněné ložiskové území	
Plochy dopravního řešení	
násyp	
zářez	
vozovka	

1:20 000

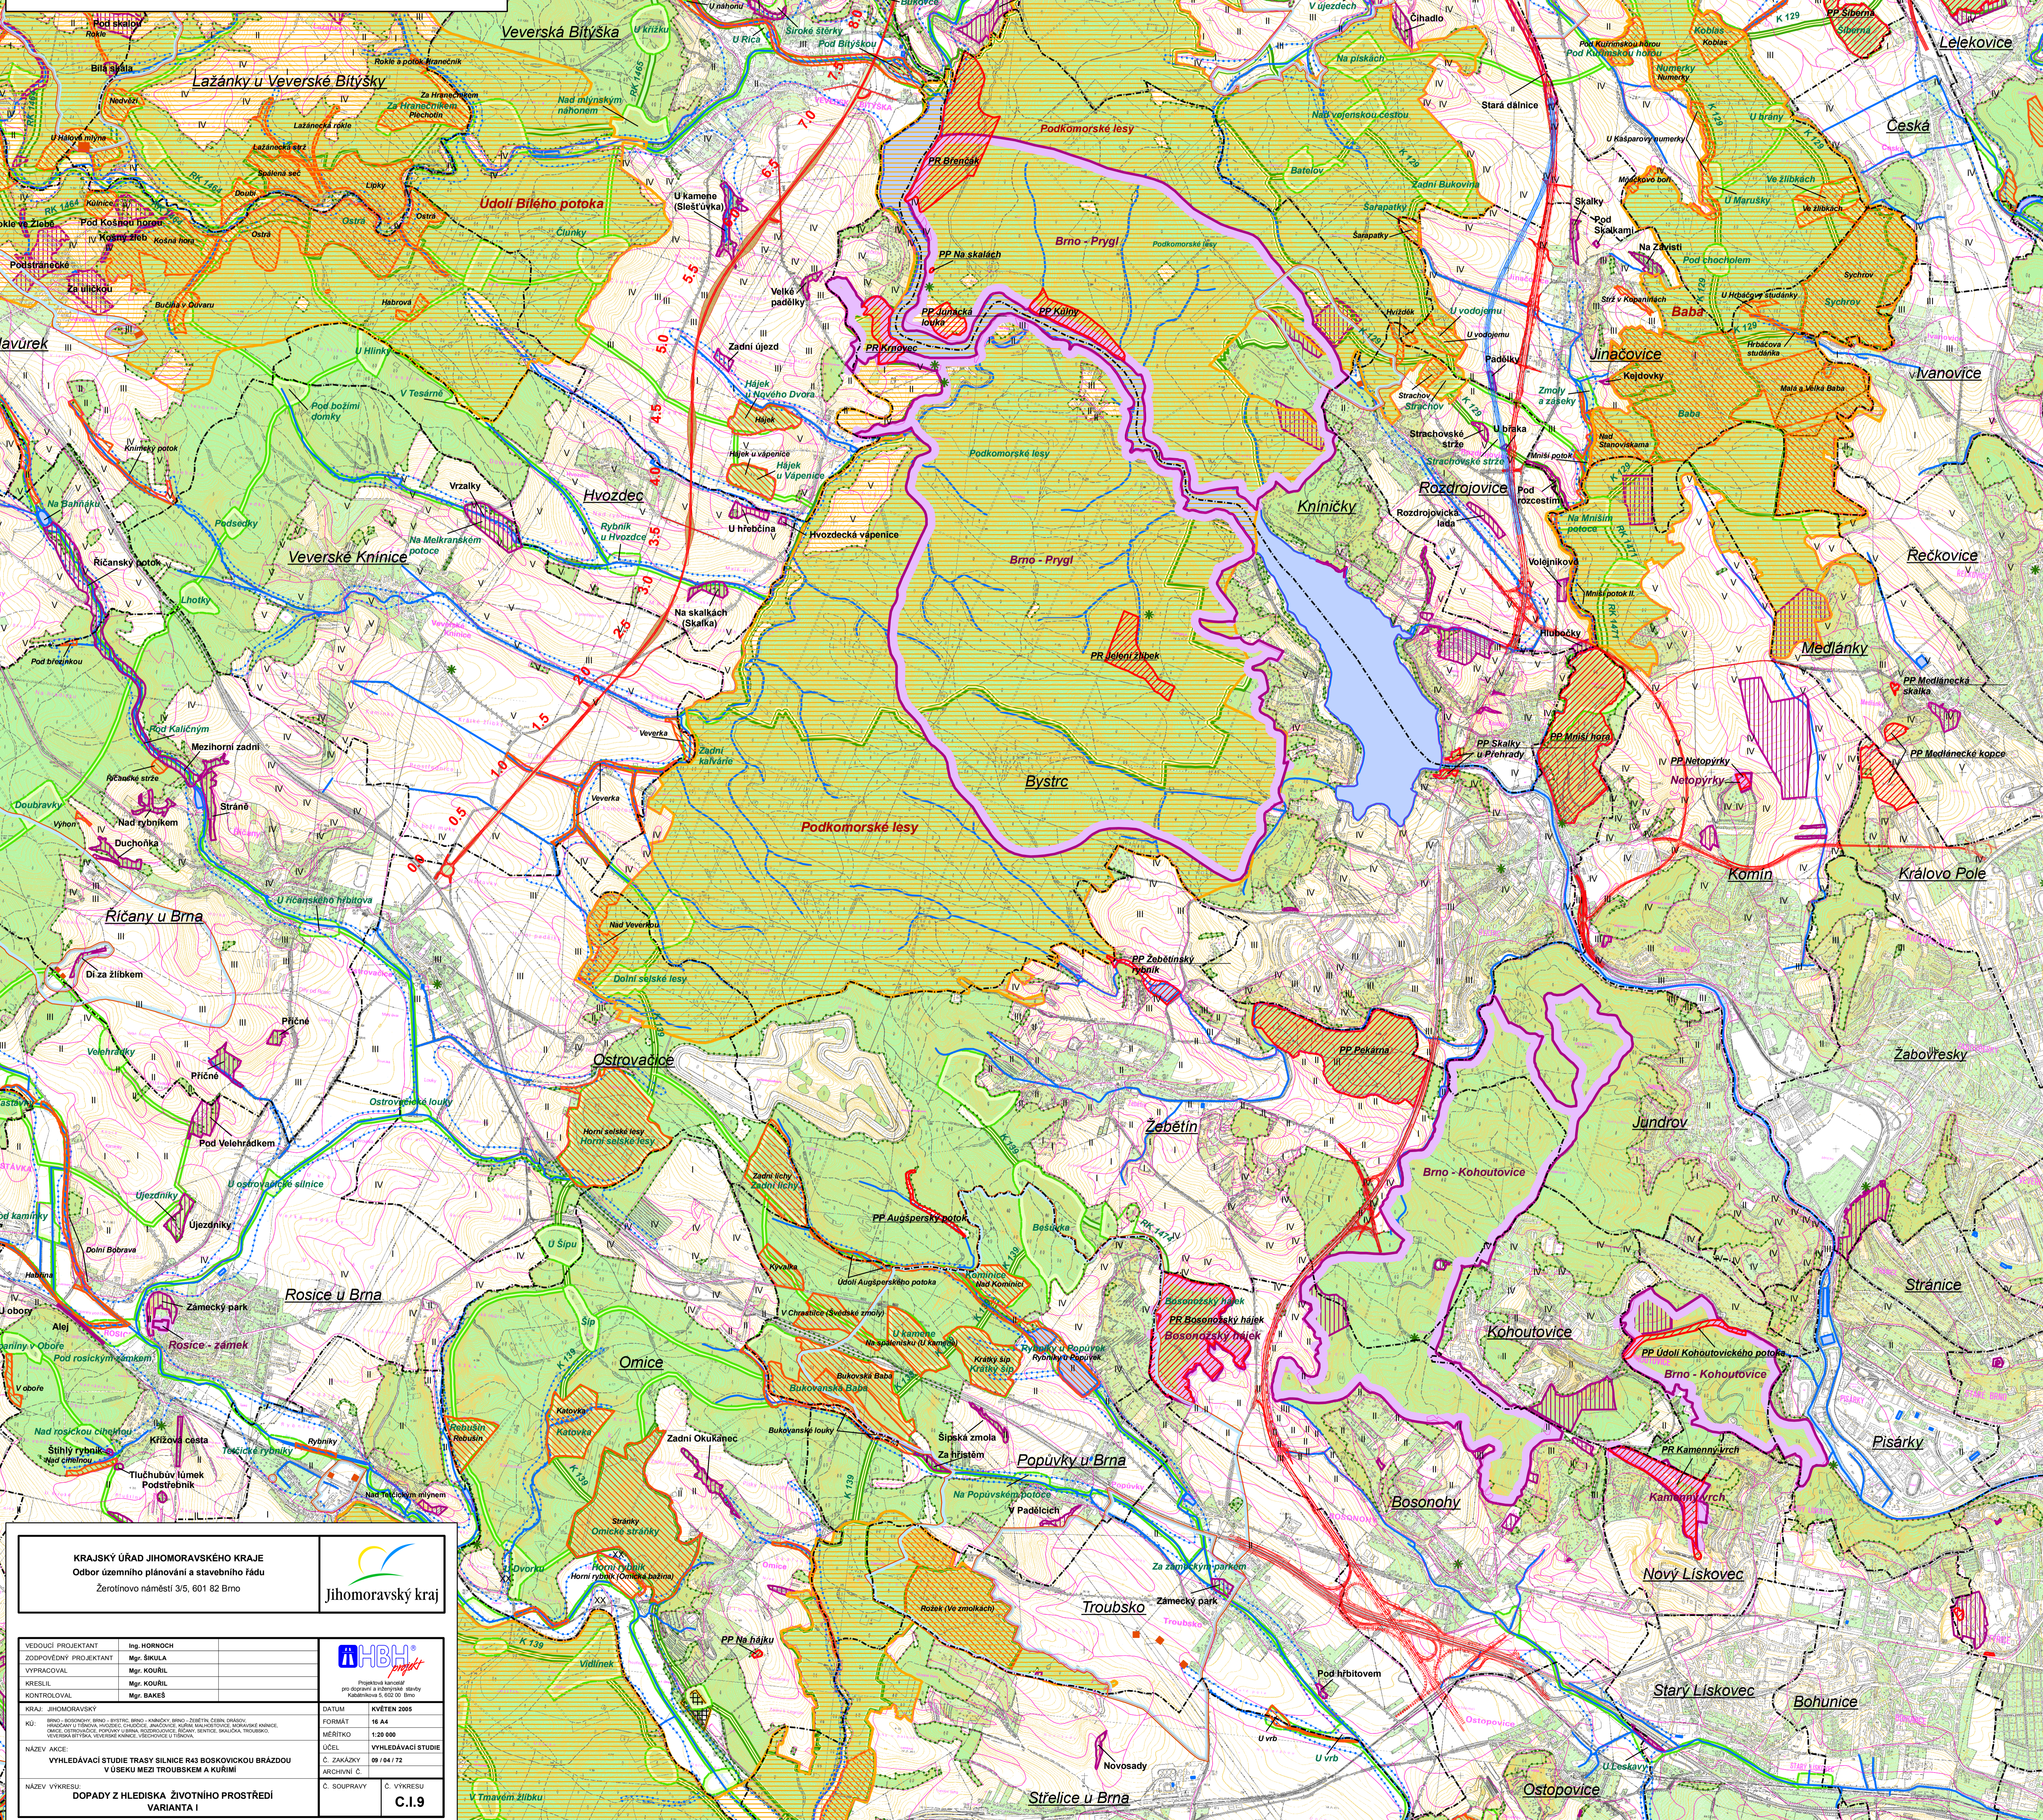

KRAJSKÝ ÚŘAD JIHOHRANSKÉHO KRAJE Odd. územního plánování a stavebního řádu Zeroteřova náměstí 3/5, 601 82 Brno		
VEDOUcí PROJEKTANT Ing. HORNOCH	PROJEKTANT Mgr. ŠKOLA	
VYKONAVATEL Mgr. KOLBE	MAP. KONTROLA Mgr. KOLBE	
KONTROLOVAL Mgr. BAKŠ	DATA KVĚTEN 2005	FORMÁT A4
KRAJ JIHOHRANSKÝ	PROJEKT VYHLEDÁVACÍ STUDIE TRASY SILNICE R43 BOSKOVICKOU BRÁZDOU V ÚSEKU MEZI TROUBSKEM A KUŘIMÍ	
NÁZEV AKCE VYHLEDÁVACÍ STUDIE TRASY SILNICE R43 BOSKOVICKOU BRÁZDOU V ÚSEKU MEZI TROUBSKEM A KUŘIMÍ	Č. VÝKRESU C.1.9	VEŠKERÉ PŘÍLOHY Všechny přílohy jsou součástí této studie a jsou dostupné na vyžádání.
NÁZEV VÝKRESU DOPADY Z HLEDISKA ŽIVOTNÍHO PROSTŘEDÍ VARIANTA I	C. VÝKRESU C.1.9	MAPY PODLE Č. Územní studie záměru a mapování