
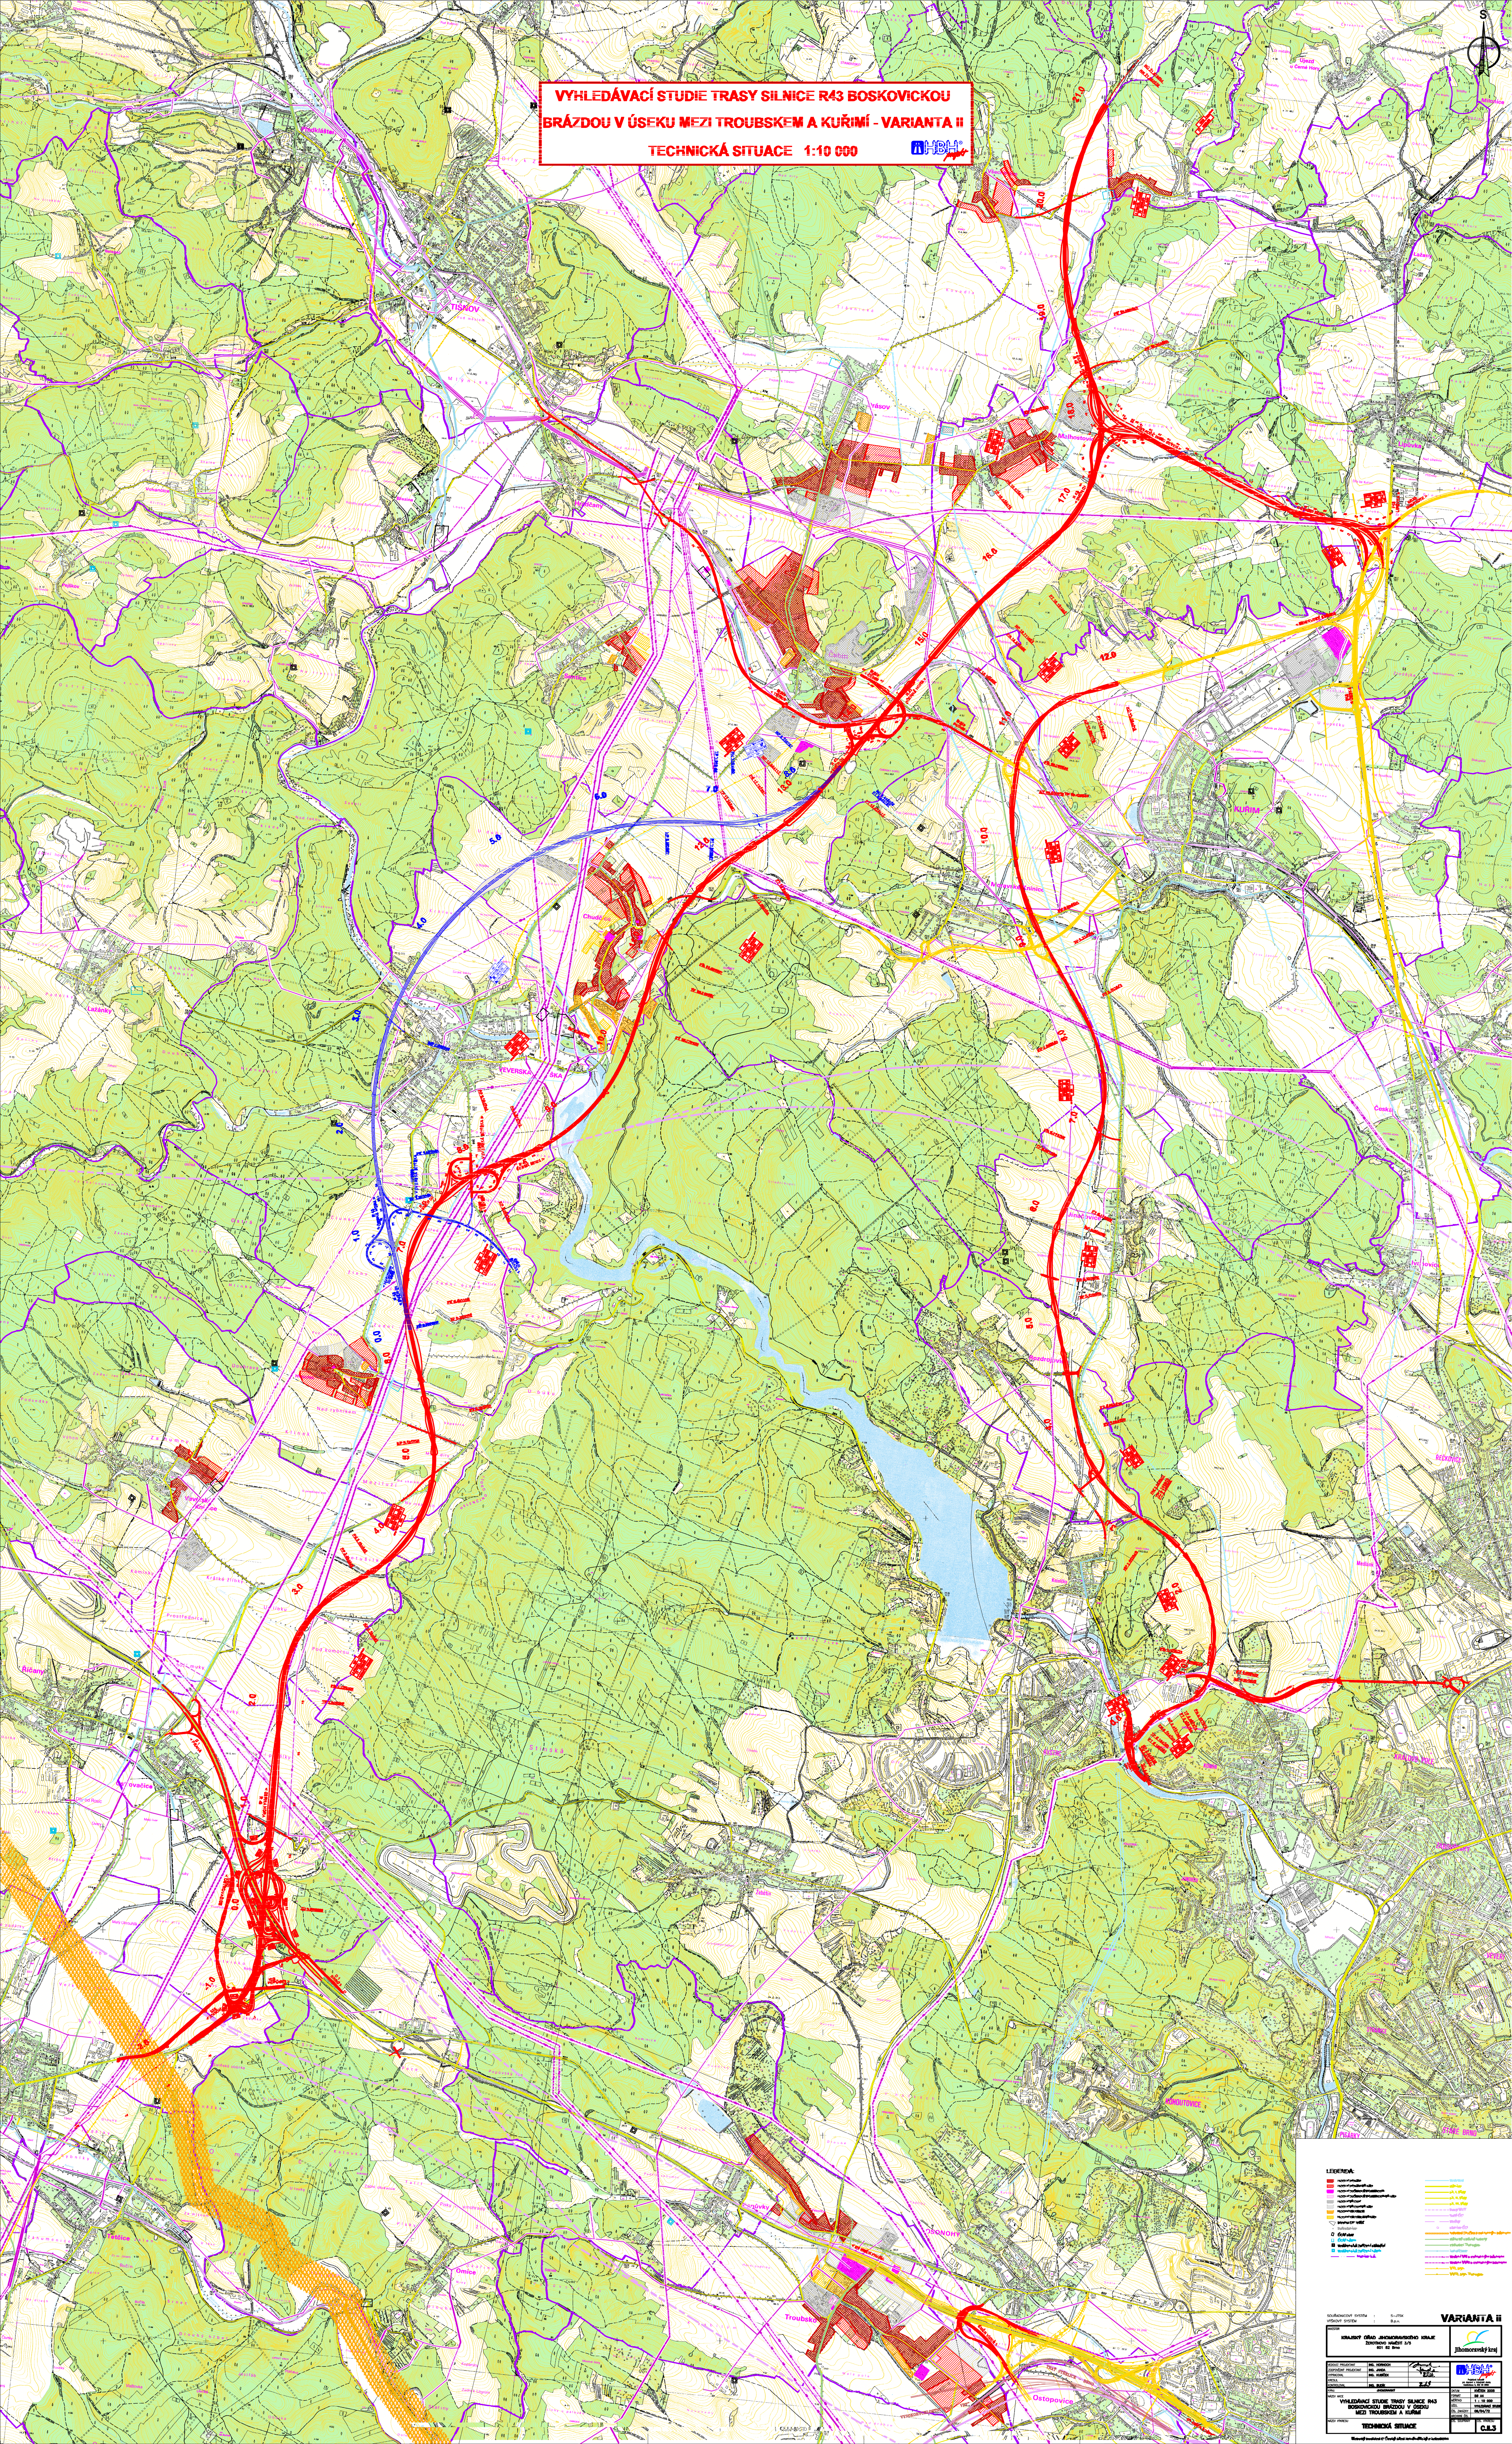


VYHLEDÁVACÍ STUDIE TRASY SILNICE R43 BOSKOVICKOU
BRÁZDOU V ÚSEKU MEZI TROUBSKEM A KUŘIMÍ - VARIANTA II
TECHNICKÁ SITUACE 1:10 000

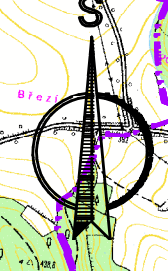

VARIANTA II




TECHNICKÁ SITUACE

C.3.3