


SILNICE R43 VAR 2

INTENZITY DOPRAVY
V ÚSEKU DÁLNICE D1-KŮRIM
NA VÝHLEDOVÉ ŠITI V ROCE 2030
PŘI NORMÁLNÍM ROZVOJI
S OMEZENÍM TRANZITNÍ DOPRAVY

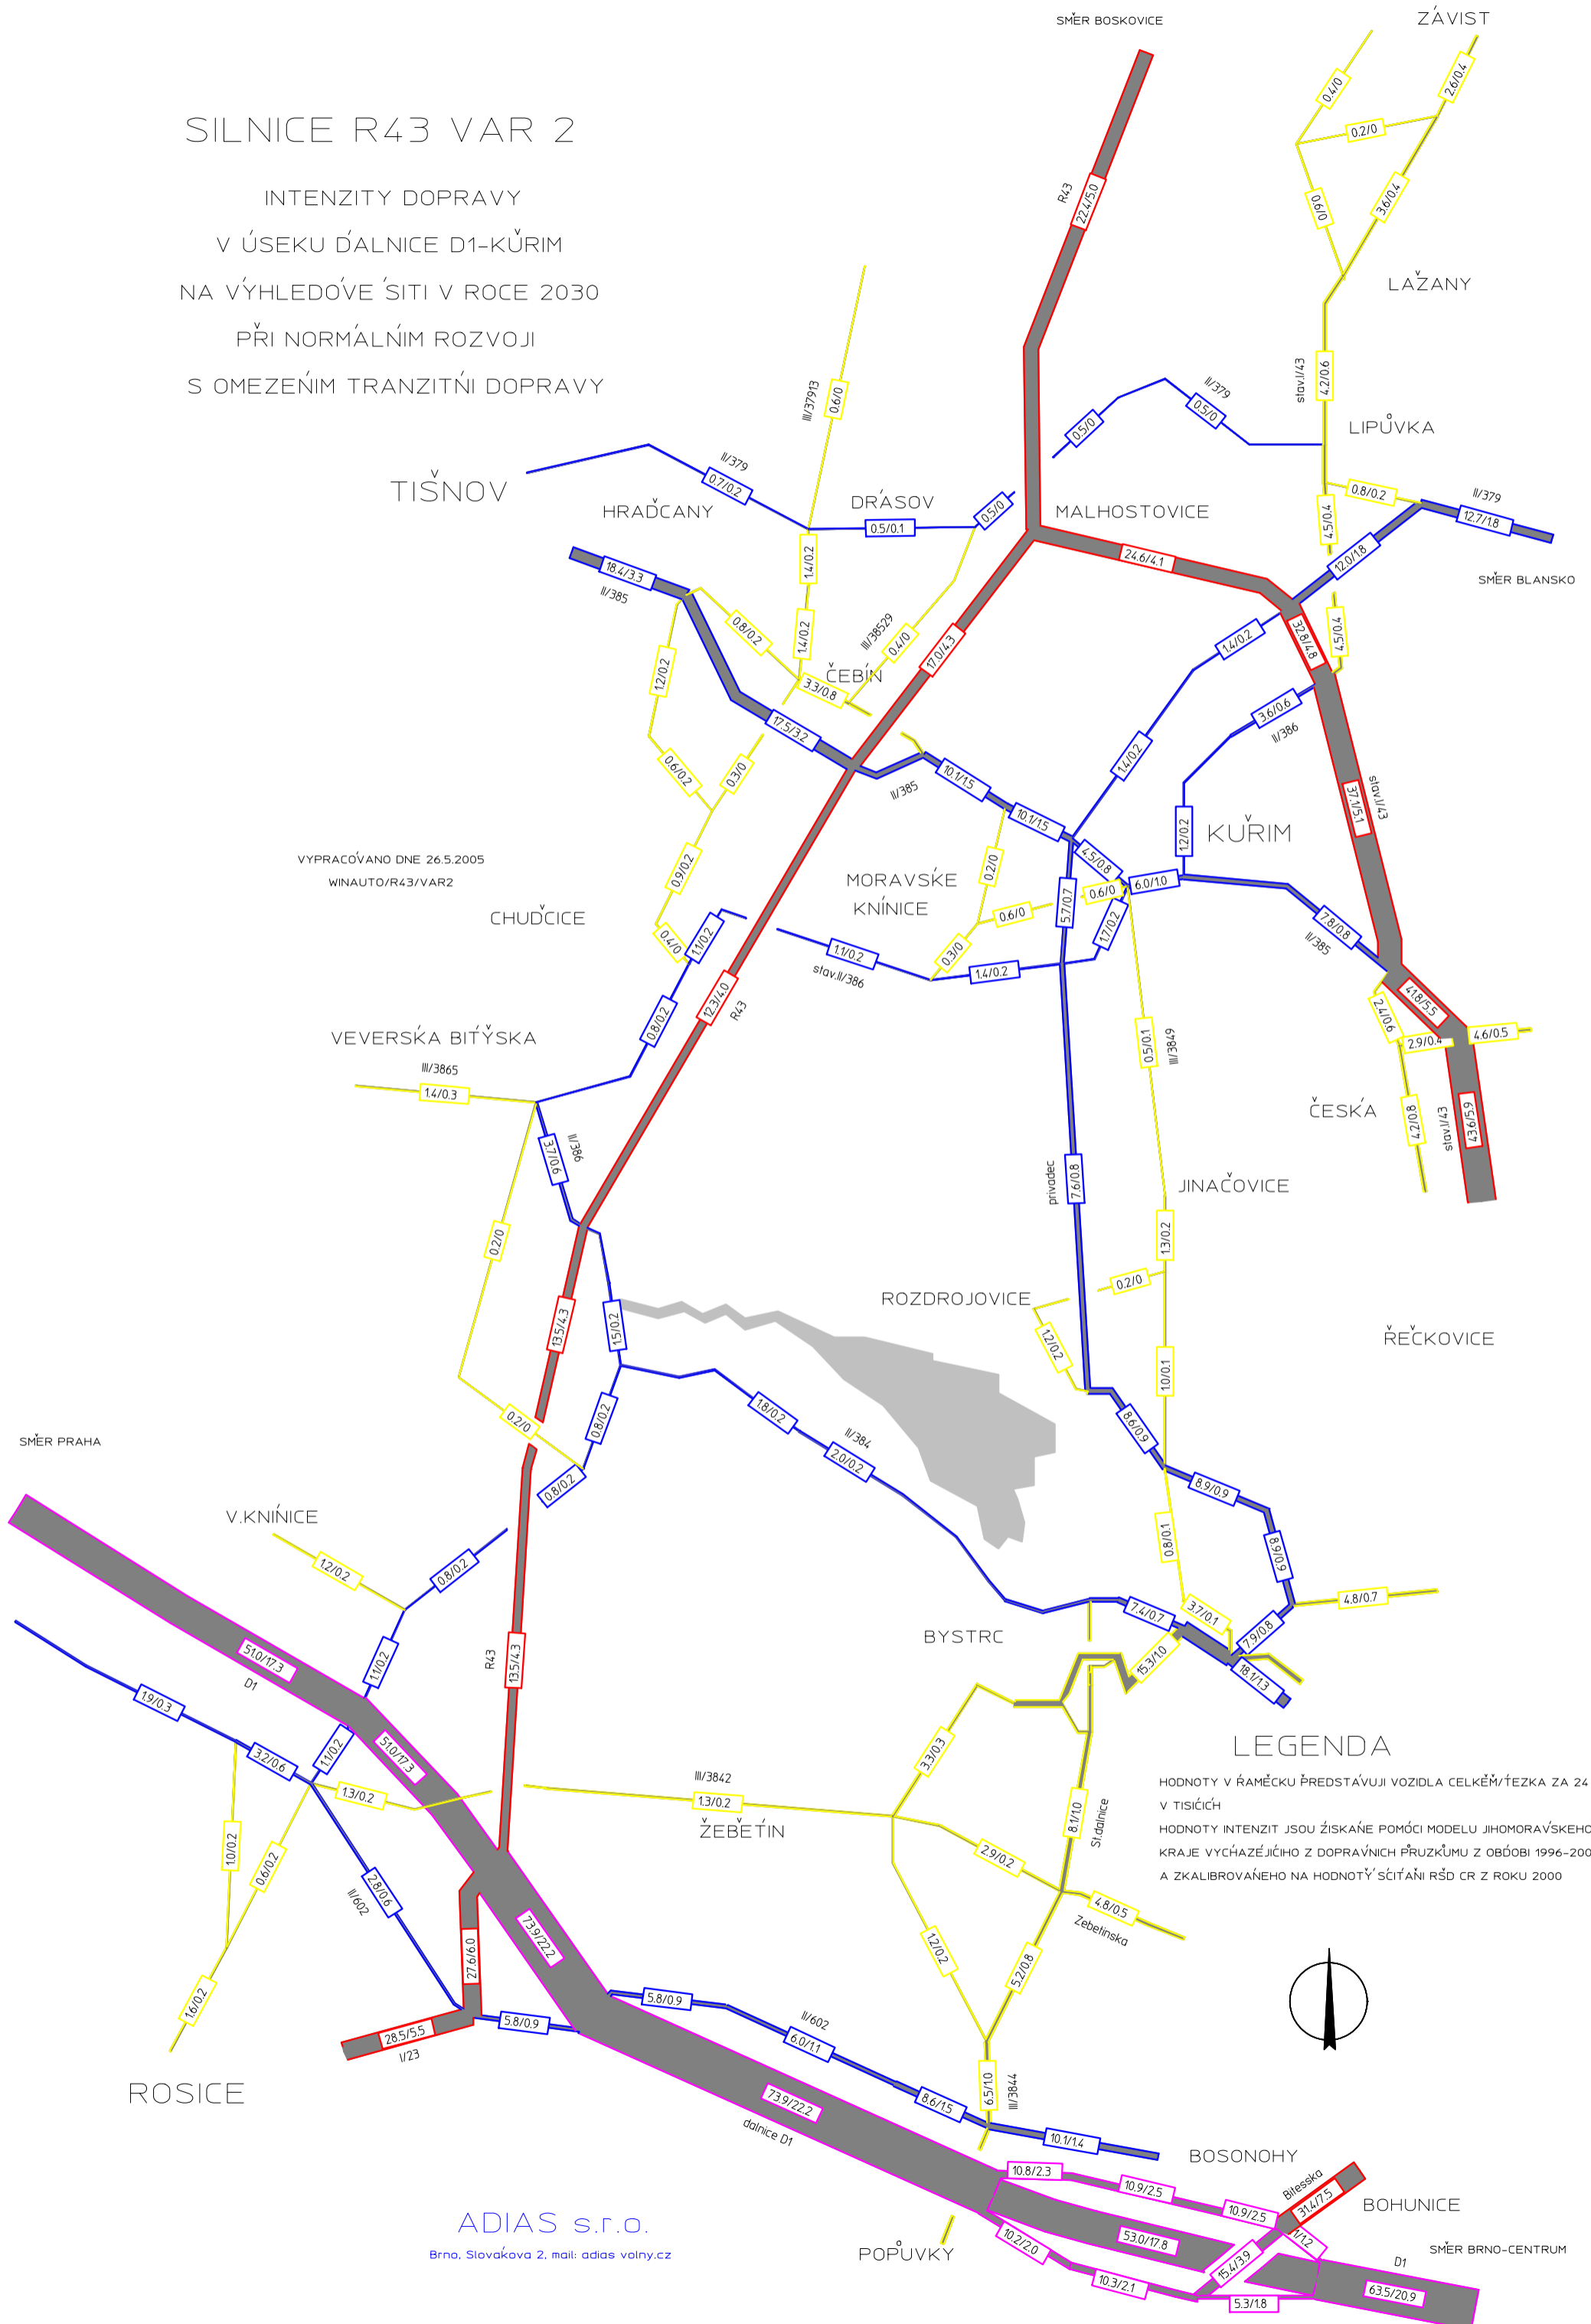

VYPRACOVÁNO DNE 26.5.2005
WINAUTO/R43/VAR2