


ZÁSADY ÚZEMNÍHO ROZVOJE JIHOMORAVSKÉHO KRAJE
AKTUALIZACE č. 3

A3/II.4. Schéma dopravní infrastruktury

1 : 200 000

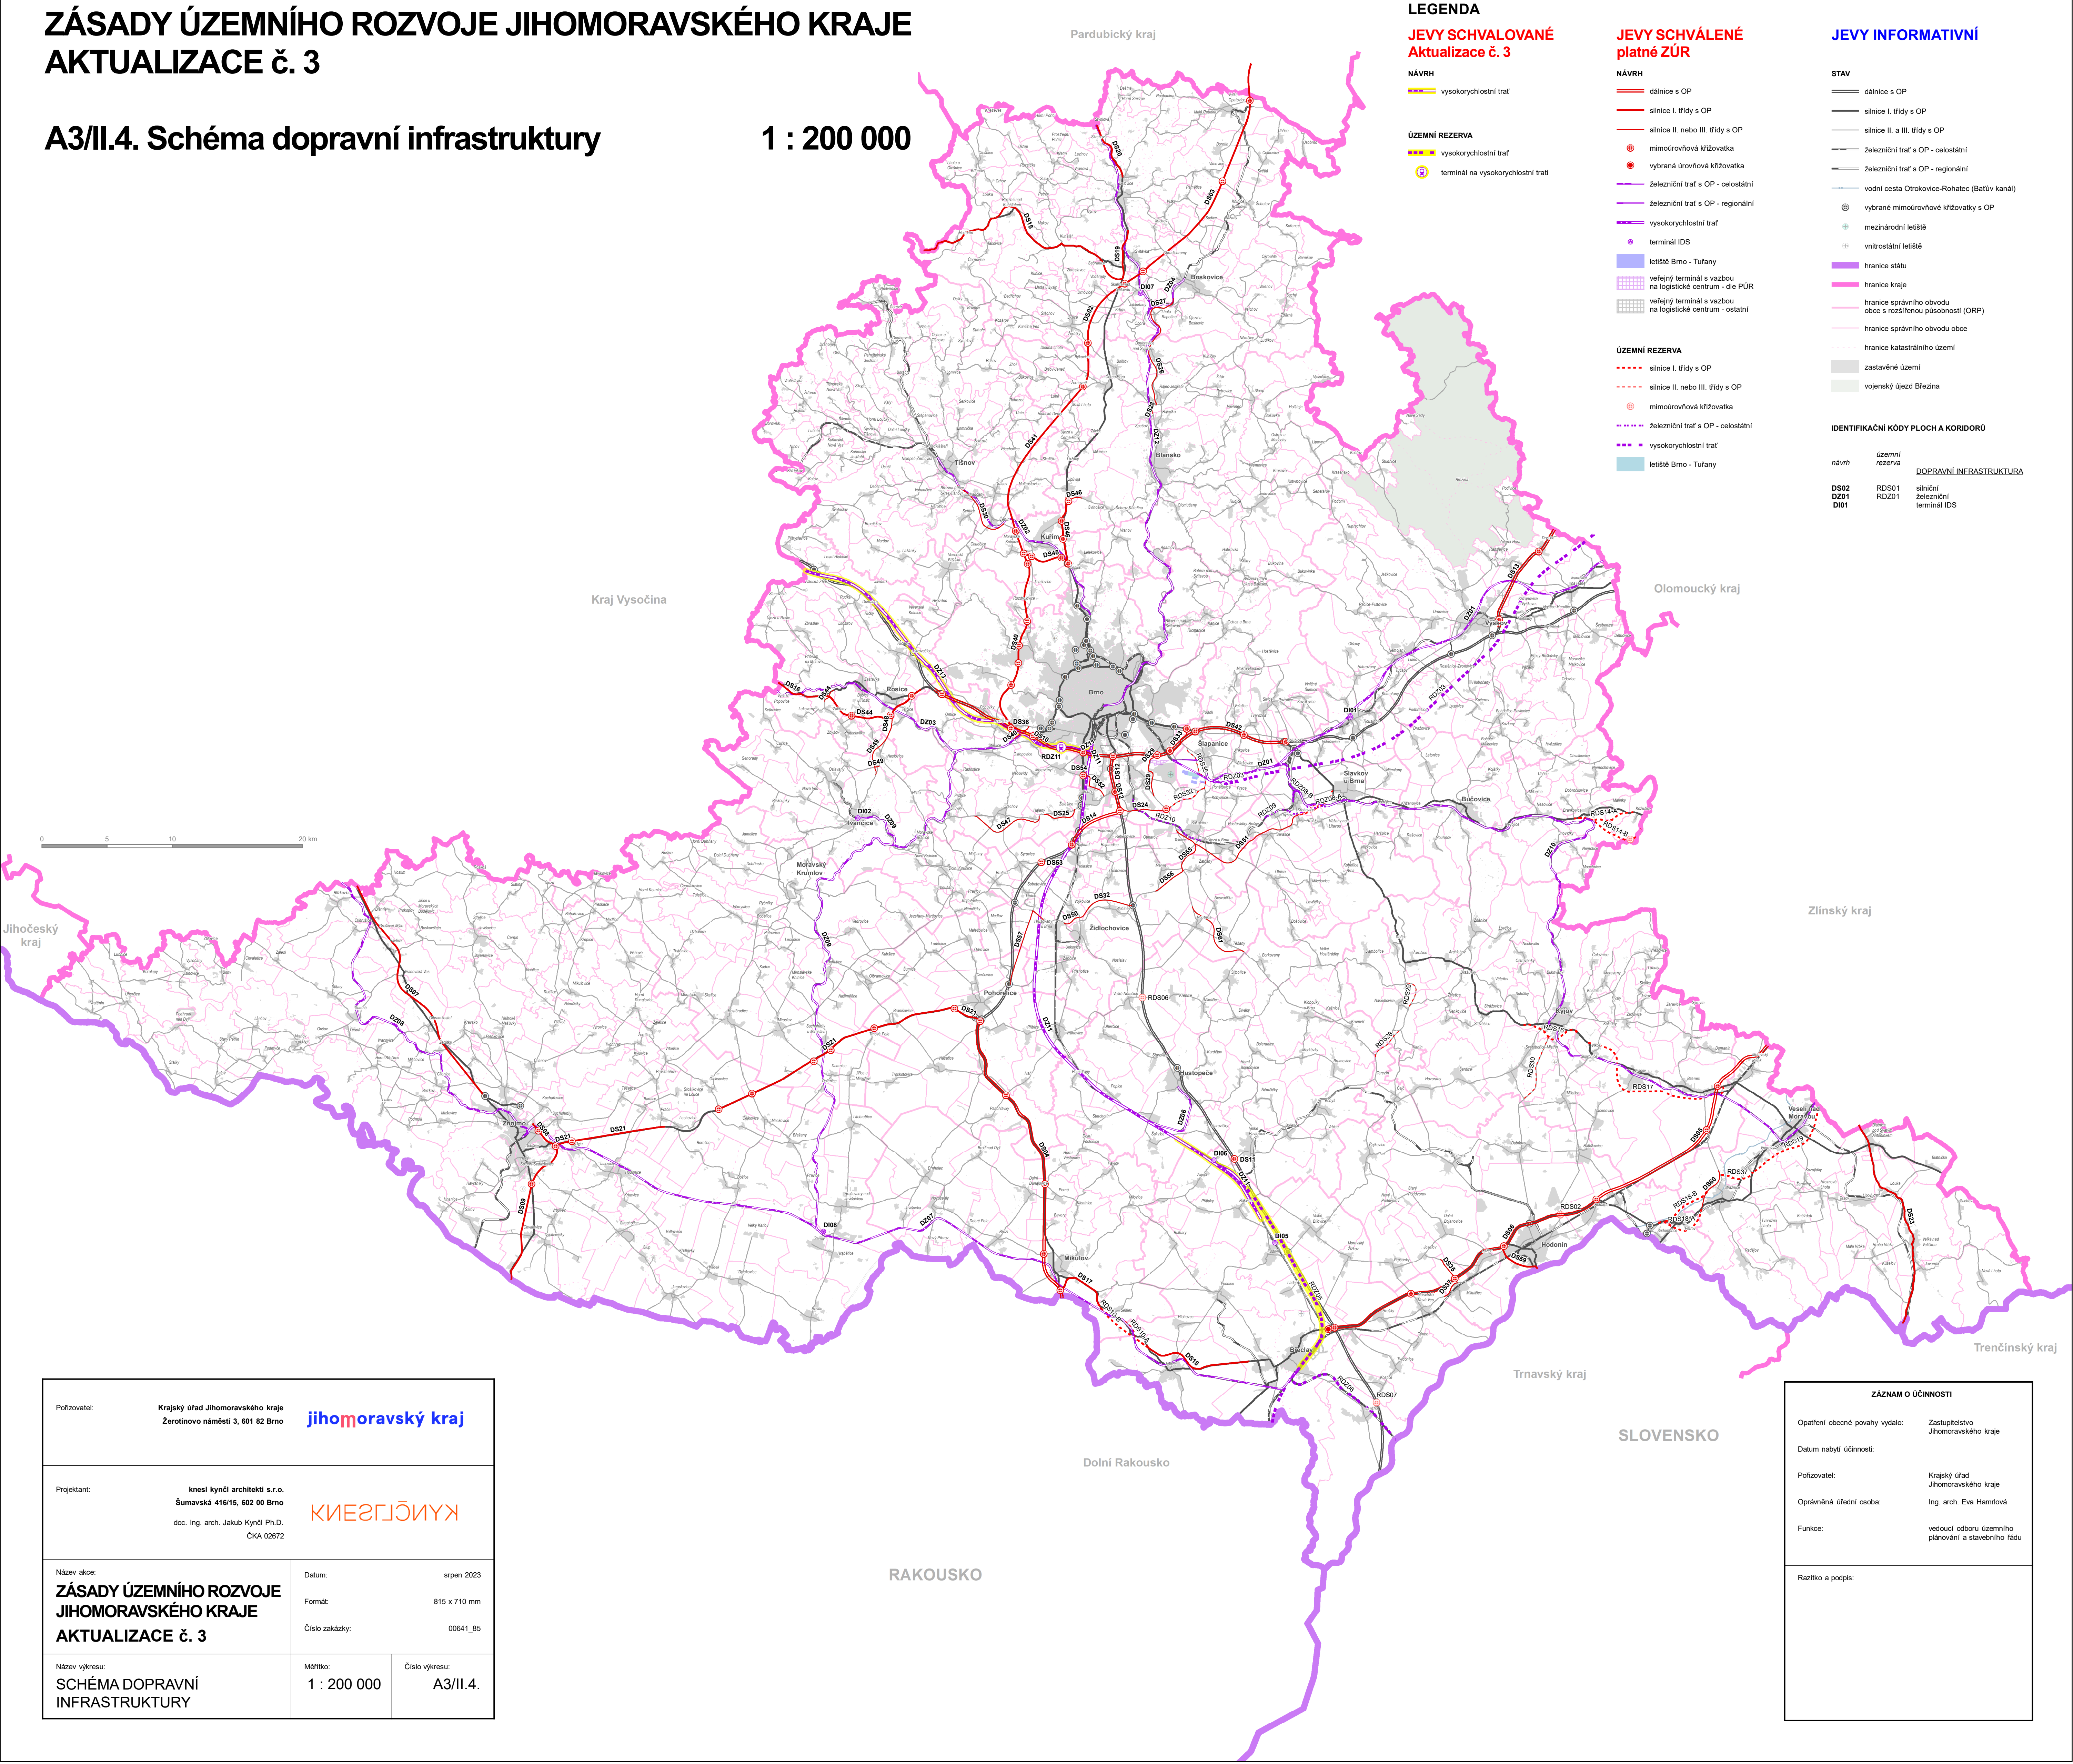

LEGENDA

JEVY SCHVALOVANÉ
Aktualizace č. 3

- NÁVRH**
- vysokorychlostní trať
- ÚZEMNÍ REZERVA**
- vysokorychlostní trať
 - terminál na vysokorychlostní trati

JEVY SCHVÁLENÉ
platné ZÚR

- NÁVRH**
- dálnice s OP
 - silnice I. třídy s OP
 - silnice II. nebo III. třídy s OP
 - mimoúrovňová křižovatka
 - vybraná úrovňová křižovatka
 - železniční trať s OP - celostátní
 - železniční trať s OP - regionální
 - vysokorychlostní trať
 - terminál IDS
 - letišťe Brno - Tuřany
 - veřejný terminál s vazbou na logistické centrum - dle PÚR
 - veřejný terminál s vazbou na logistické centrum - ostatní

- ÚZEMNÍ REZERVA**
- silnice I. třídy s OP
 - silnice II. nebo III. třídy s OP
 - mimoúrovňová křižovatka
 - železniční trať s OP - celostátní
 - vysokorychlostní trať
 - letišťe Brno - Tuřany

JEVY INFORMATIVNÍ

- STAV**
- dálnice s OP
 - silnice I. třídy s OP
 - silnice II. a III. třídy s OP
 - železniční trať s OP - celostátní
 - železniční trať s OP - regionální
 - vodní cesta Otrokovice-Rohatec (Baťův kanál)
 - vybrané mimoúrovňové křižovatky s OP
 - mezinárodní letiště
 - vnitrostátní letiště
 - hranice státu
 - hranice kraje
 - hranice správního obvodu obce s rozšířenou působností (ORP)
 - hranice správního obvodu obce
 - hranice katastrálního území
 - zastavěné území
 - vojenský újezd Březina

IDENTIFIKAČNÍ KÓDY PLOCH A KORIDORŮ

návrh	územní rezerva	DOPRAVNÍ INFRASTRUKTURA
DS02	RDS01	silniční
DZ01	RDZ01	železniční
D101		terminál IDS

Poličtovatel: Krajský úřad Jihomoravského kraje Žerotínovo náměstí 3, 601 82 Brno		jihomoravský kraj	
Projektant: knesl kynčí architekti s.r.o. Šumavská 416/15, 602 00 Brno doc. Ing. arch. Jakub Kynčí Ph.D. ČKA 02672		KYNČI ARCH	
Název akce: ZÁSADY ÚZEMNÍHO ROZVOJE JIHOMORAVSKÉHO KRAJE AKTUALIZACE č. 3	Datum: srpen 2023		
	Formát: 815 x 710 mm		
	Číslo zakázky: 00641_85		
Název výkresu: SCHÉMA DOPRAVNÍ INFRASTRUKTURY	Měřítko: 1 : 200 000	Číslo výkresu: A3/II.4.	

ZÁZNAM O ÚČINNOSTI	
Opáření obecné povahy vydalo:	Zastupitelstvo Jihomoravského kraje
Datum nabytí účinnosti:	
Poličtovatel:	Krajský úřad Jihomoravského kraje
Opáření obecné povahy vydal:	Ing. arch. Eva Hamřelová
Funkce:	vedoucí odboru územního plánování a stavebního řádu
Razítko a podpis:	