


ZÁSADY ÚZEMNÍHO ROZVOJE JIHOMORAVSKÉHO KRAJE
AKTUALIZACE č. 3a

A3a/II.4. Schéma dopravní infrastruktury

1 : 200 000

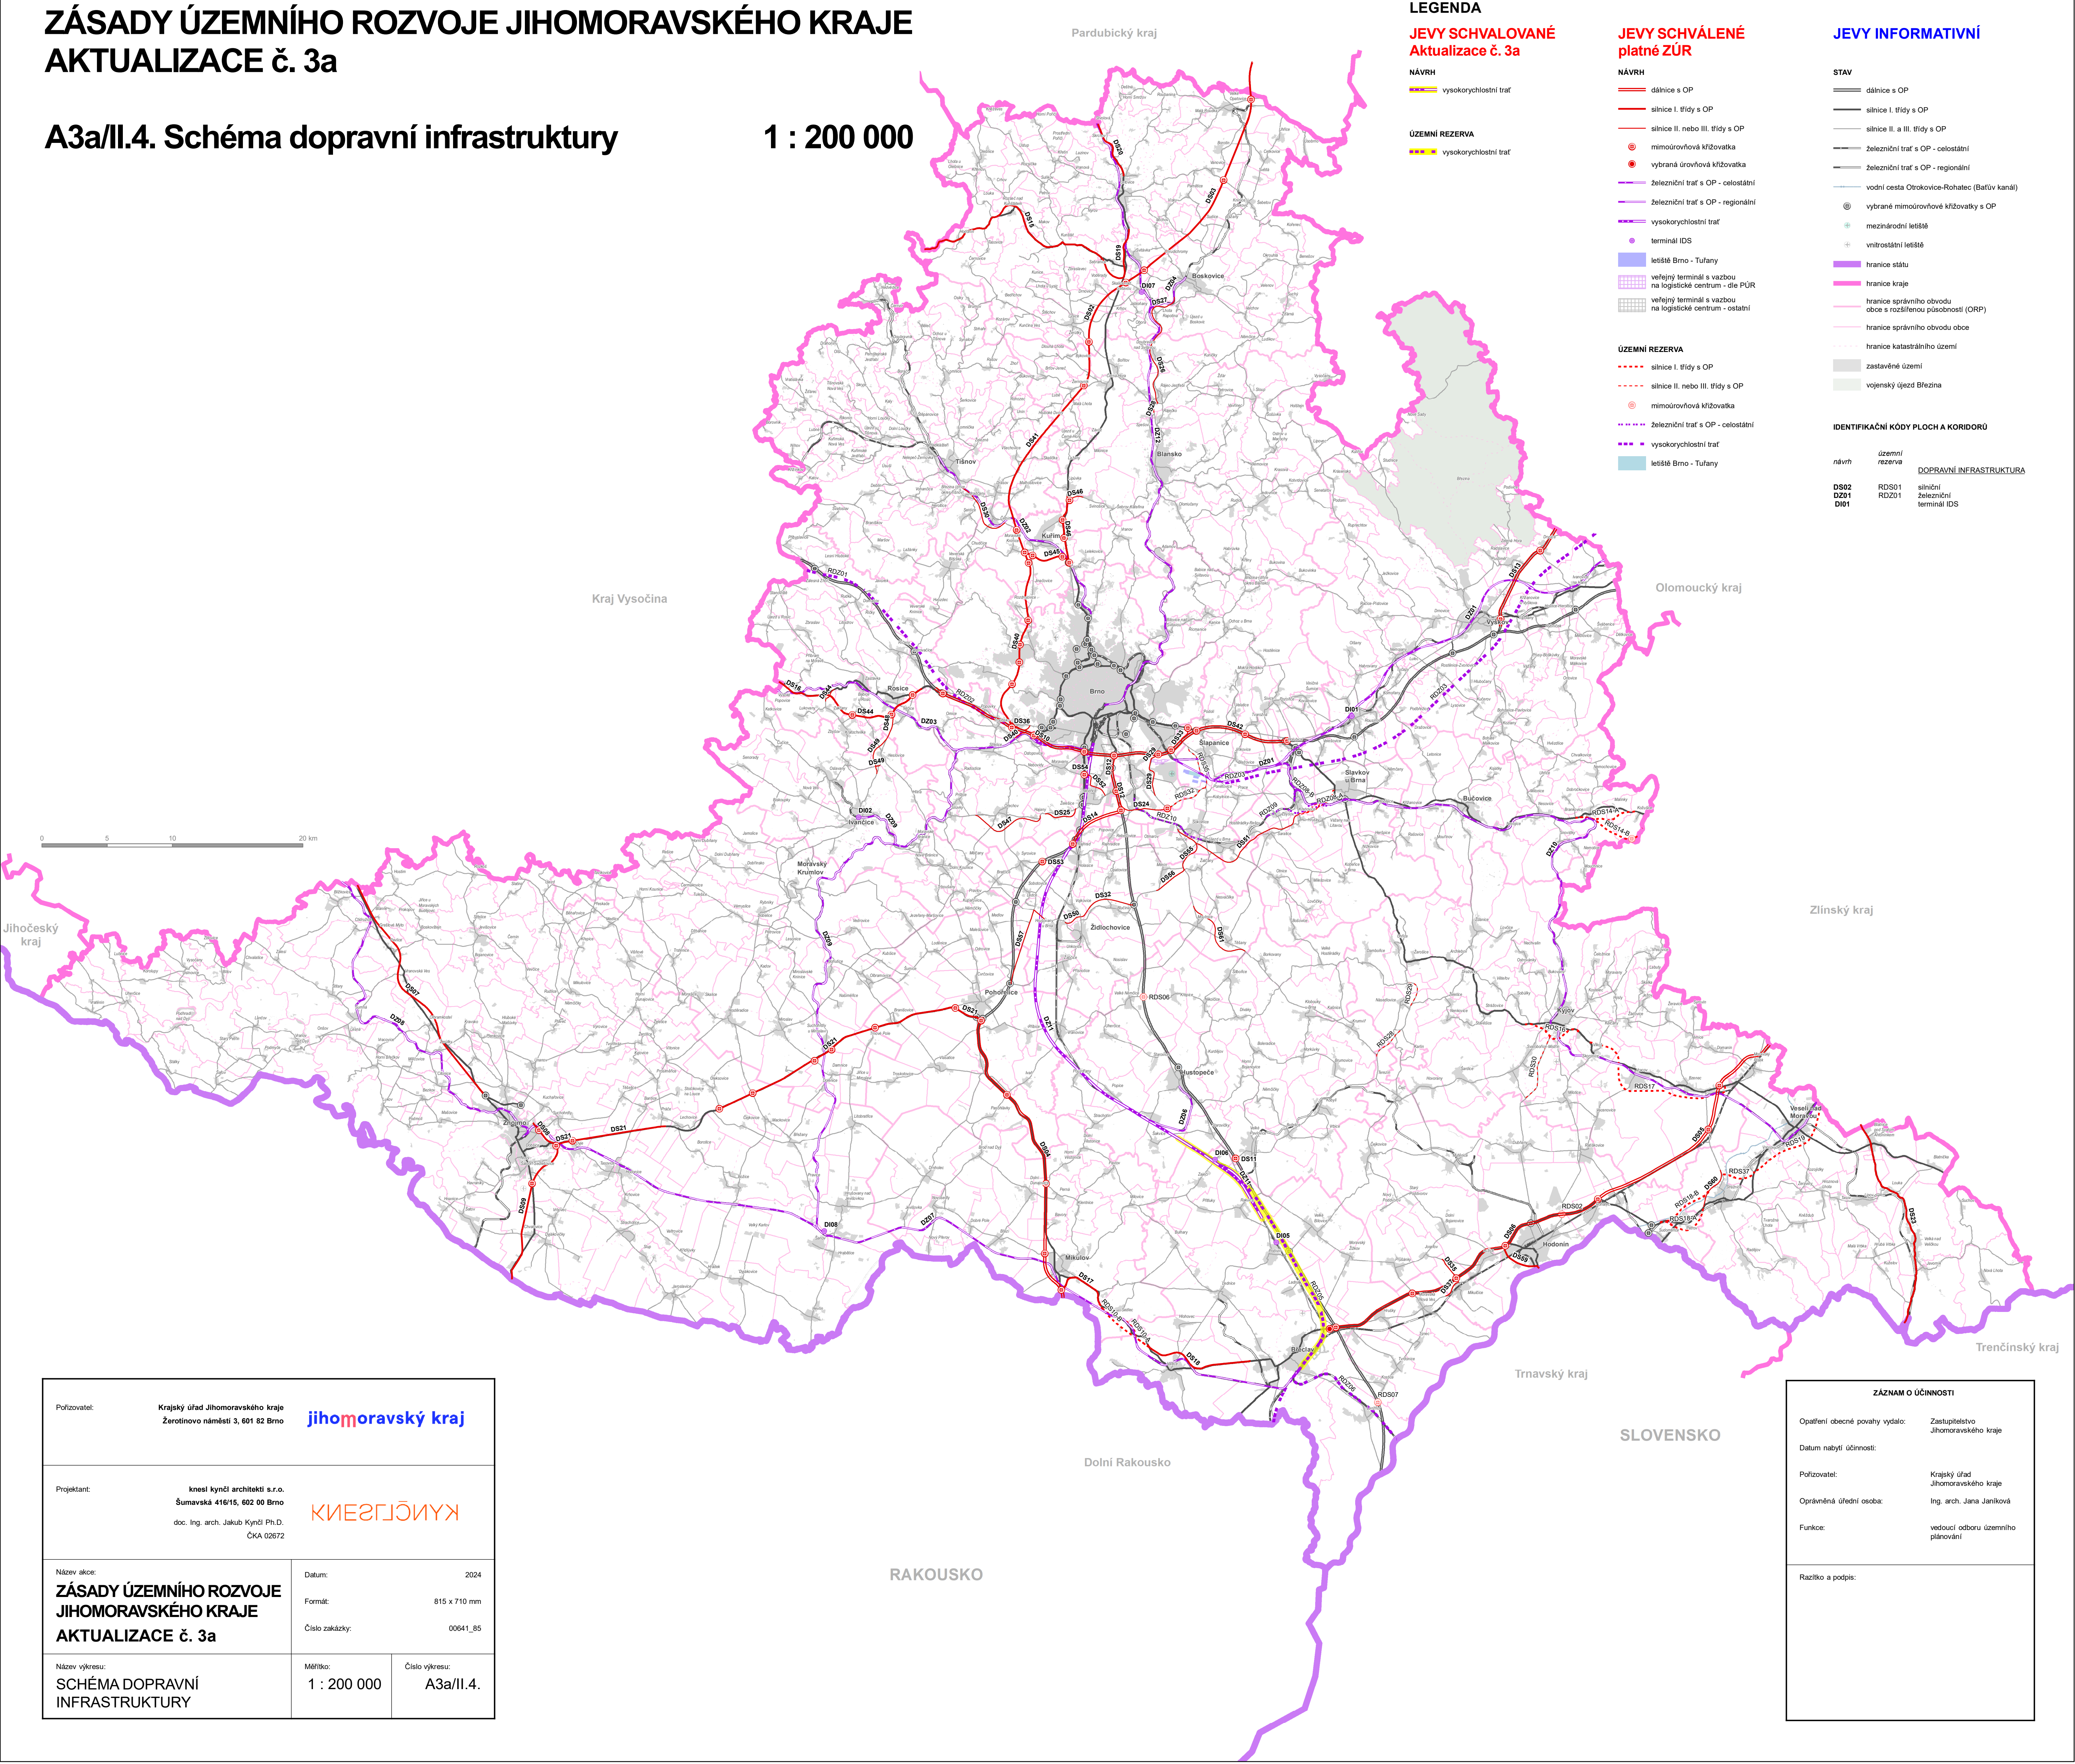

LEGENDA

JEVY SCHVALOVANÉ
Aktualizace č. 3a

NÁVRH
vysokorychlostní trať

ÚZEMNÍ REZERVA
vysokorychlostní trať

JEVY SCHVÁLENÉ
platné ZÚR

NÁVRH
dálnice s OP
silnice I. třídy s OP
silnice II. nebo III. třídy s OP
mimoúrovňová křižovatka
výbraná úrovňová křižovatka
železniční trať s OP - celostátní
železniční trať s OP - regionální
vysokorychlostní trať
terminál IDS
letišť Brno - Tuřany
veřejný terminál s vazbou na logistické centrum - dle PÚR
veřejný terminál s vazbou na logistické centrum - ostatní

ÚZEMNÍ REZERVA
silnice I. třídy s OP
silnice II. nebo III. třídy s OP
mimoúrovňová křižovatka
železniční trať s OP - celostátní
vysokorychlostní trať
letišť Brno - Tuřany

JEVY INFORMATIVNÍ

STAV
dálnice s OP
silnice I. třídy s OP
silnice II. a III. třídy s OP
železniční trať s OP - celostátní
železniční trať s OP - regionální
vodní cesta Otrokovice-Rohatec (Baťův kanál)
výbrané mimoúrovňové křižovatky s OP
mezinárodní letiště
vnitrostátní letiště
hranice státu
hranice kraje
hranice správního obvodu obce s rozšířenou působností (ORP)
hranice správního obvodu obce
hranice katastrálního území
zastavěné území
vojenský újezd Březina

IDENTIFIKAČNÍ KÓDY PLOCH A KORIDORŮ

návrh	územní rezerva	DOPRAVNÍ INFRASTRUKTURA
DS02	RDS01	silniční
DZ01	RDZ01	železniční
D101		terminál IDS

Poliřovatel: Krajský úřad Jihomoravského kraje Žerotinovo náměstí 3, 601 82 Brno		jihomoravský kraj	
Projektant: knesl kynčí architekti s.r.o. Šumavská 416/15, 602 00 Brno doc. Ing. arch. Jakub Kynčí Ph.D. ČKA 02672		KYNČI	
Název akce: ZÁSADY ÚZEMNÍHO ROZVOJE JIHOMORAVSKÉHO KRAJE AKTUALIZACE č. 3a	Datum: 2024		
	Formát: 815 x 710 mm		
	Číslo zakázky: 00641_85		
Název výkresu: SCHÉMA DOPRAVNÍ INFRASTRUKTURY	Měřítko: 1 : 200 000	Číslo výkresu: A3a/II.4.	

ZÁZNAM O ÚČINNOSTI	
Opatření obecné povahy vydáno: Zastupitelstvo Jihomoravského kraje	
Datum nabytí účinnosti:	
Poliřovatel: Krajský úřad Jihomoravského kraje	
Oprávněná úřední osoba: Ing. arch. Jana Janíková	
Funkce: vedoucí odboru územního plánování	
Razítko a podpis:	