


ZÁSADY ÚZEMNÍHO ROZVOJE JIHOMORAVSKÉHO KRAJE
AKTUALIZACE č. 3b

A3b/II.4. Schéma dopravní infrastruktury

1 : 200 000

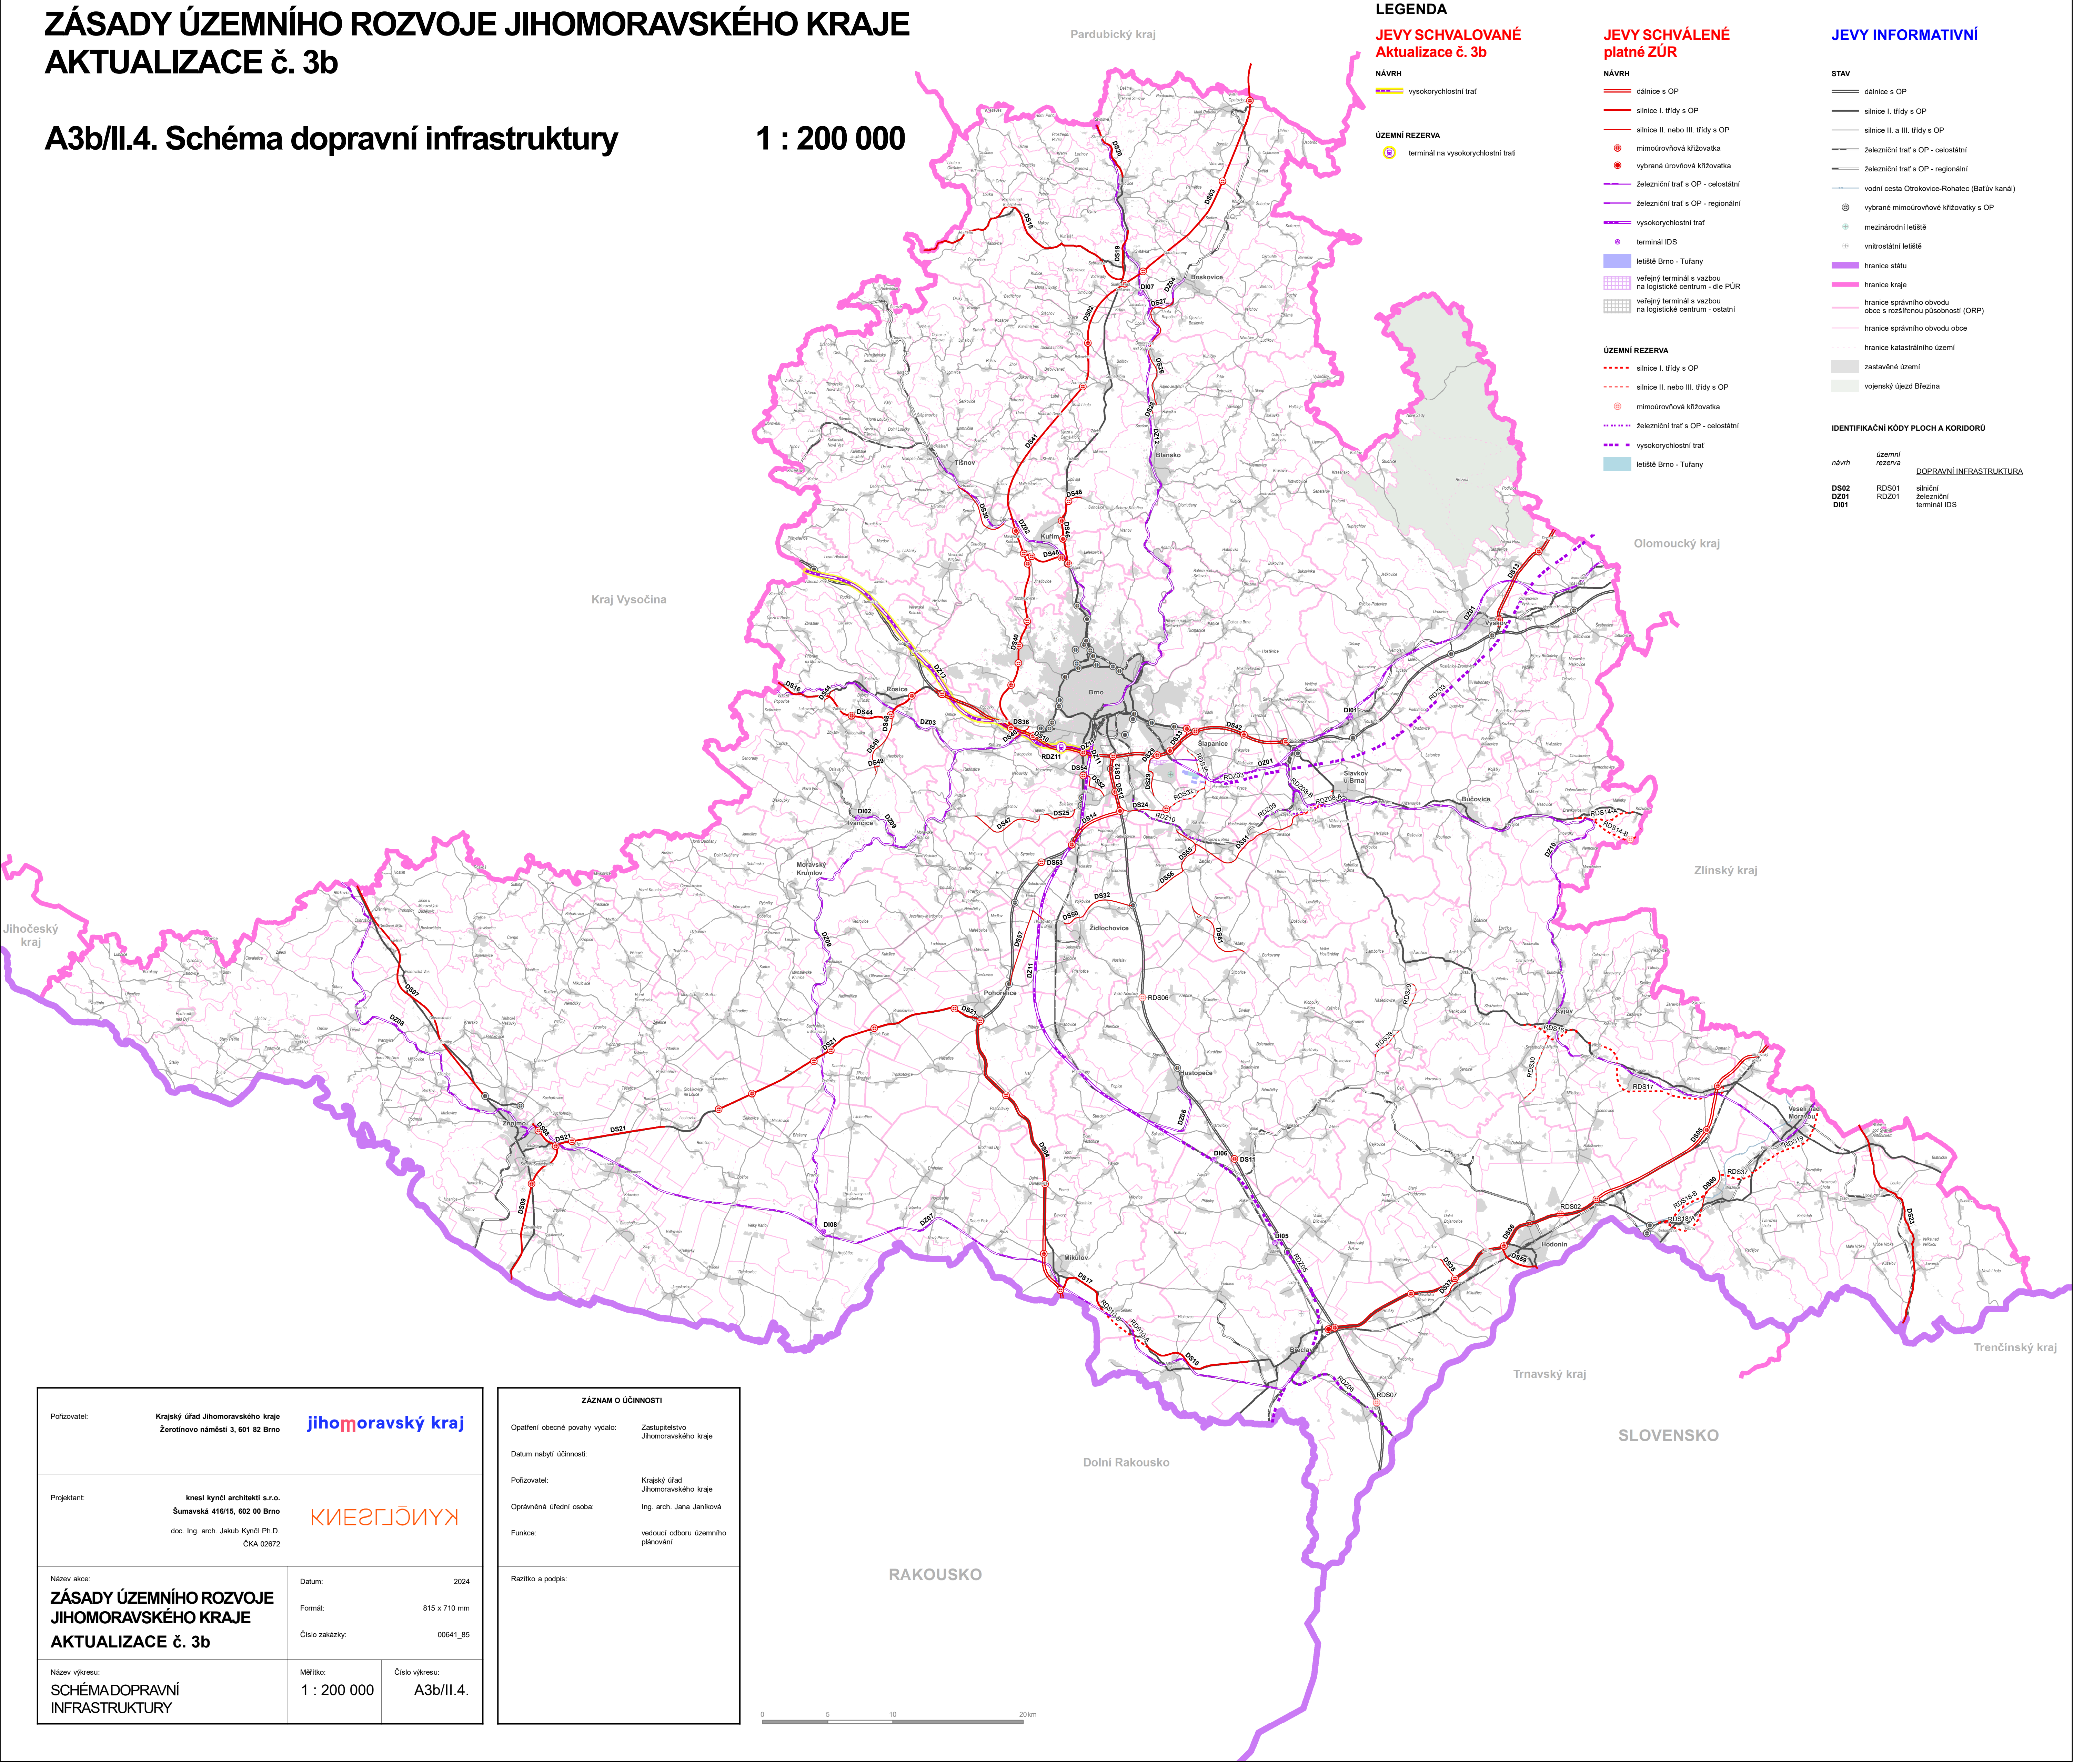

LEGENDA

JEVY SCHVALOVANÉ
Aktualizace č. 3b

NÁVRH
vysokorychlostní trať

ÚZEMNÍ REZERVA
terminál na vysokorychlostní trati

JEVY SCHVÁLENÉ
platné ZÚR

NÁVRH
dálnice s OP
silnice I. třídy s OP
silnice II. nebo III. třídy s OP
mimoúrovňová křižovatka
výbraná úrovňová křižovatka
železniční trať s OP - celostátní
železniční trať s OP - regionální
vysokorychlostní trať
terminál IDS
letišťe Brno - Tuřany
veřejný terminál s vazbou na logistické centrum - dle PÚR
veřejný terminál s vazbou na logistické centrum - ostatní

ÚZEMNÍ REZERVA
silnice I. třídy s OP
silnice II. nebo III. třídy s OP
mimoúrovňová křižovatka
železniční trať s OP - celostátní
vysokorychlostní trať
letišťe Brno - Tuřany

JEVY INFORMATIVNÍ

STAV
dálnice s OP
silnice I. třídy s OP
silnice II. a III. třídy s OP
železniční trať s OP - celostátní
železniční trať s OP - regionální
vodní cesta Otrokovice-Rohatec (Baťův kanál)
výbrané mimoúrovňové křižovatky s OP
mezinárodní letiště
vnitrostátní letiště
hranice státu
hranice kraje
hranice správního obvodu obce s rozšířenou působností (ORP)
hranice správního obvodu obce
hranice katastrálního území
zastavěné území
vojenský újezd Březina

IDENTIFIKAČNÍ KÓDY PLOCH A KORIDORŮ

návrh	územní rezerva	DOPRAVNÍ INFRASTRUKTURA
DS02	RDS01	silniční
DZ01	RZ01	železniční
D101		terminál IDS

Pořizovatel: Krajský úřad Jihomoravského kraje Žerotínovo náměstí 3, 601 82 Brno jihomoravský kraj		
Projektant: Knesl kynčí architekti s.r.o. Šumavská 416/15, 602 00 Brno doc. Ing. arch. Jakub Kynčí Ph.D. ČKA 02672 KYNČI		
Název akce: ZÁSADY ÚZEMNÍHO ROZVOJE JIHOMORAVSKÉHO KRAJE AKTUALIZACE č. 3b	Datum: 2024 Formát: 815 x 710 mm Číslo zakázky: 00641_85	
Název výkresu: SCHÉMA DOPRAVNÍ INFRASTRUKTURY	Měřítko: 1 : 200 000	Číslo výkresu: A3b/II.4.

ZÁZNAM O ÚČINNOSTI	
Opatření obecné povahy vydalo:	Zastupitelstvo Jihomoravského kraje
Datum nabytí účinnosti:	
Pořizovatel:	Krajský úřad Jihomoravského kraje
Oprávněná úřední osoba:	Ing. arch. Jana Janíková
Funkce:	vedoucí odboru územního plánování
Razítko a podpis:	

0 5 10 20 km