


ZÁSADY ÚZEMNÍHO ROZVOJE JIHOMORAVSKÉHO KRAJE - AKTUALIZACE č. 4

A4/II.1. Výkres širších vztahů

1 : 500 000

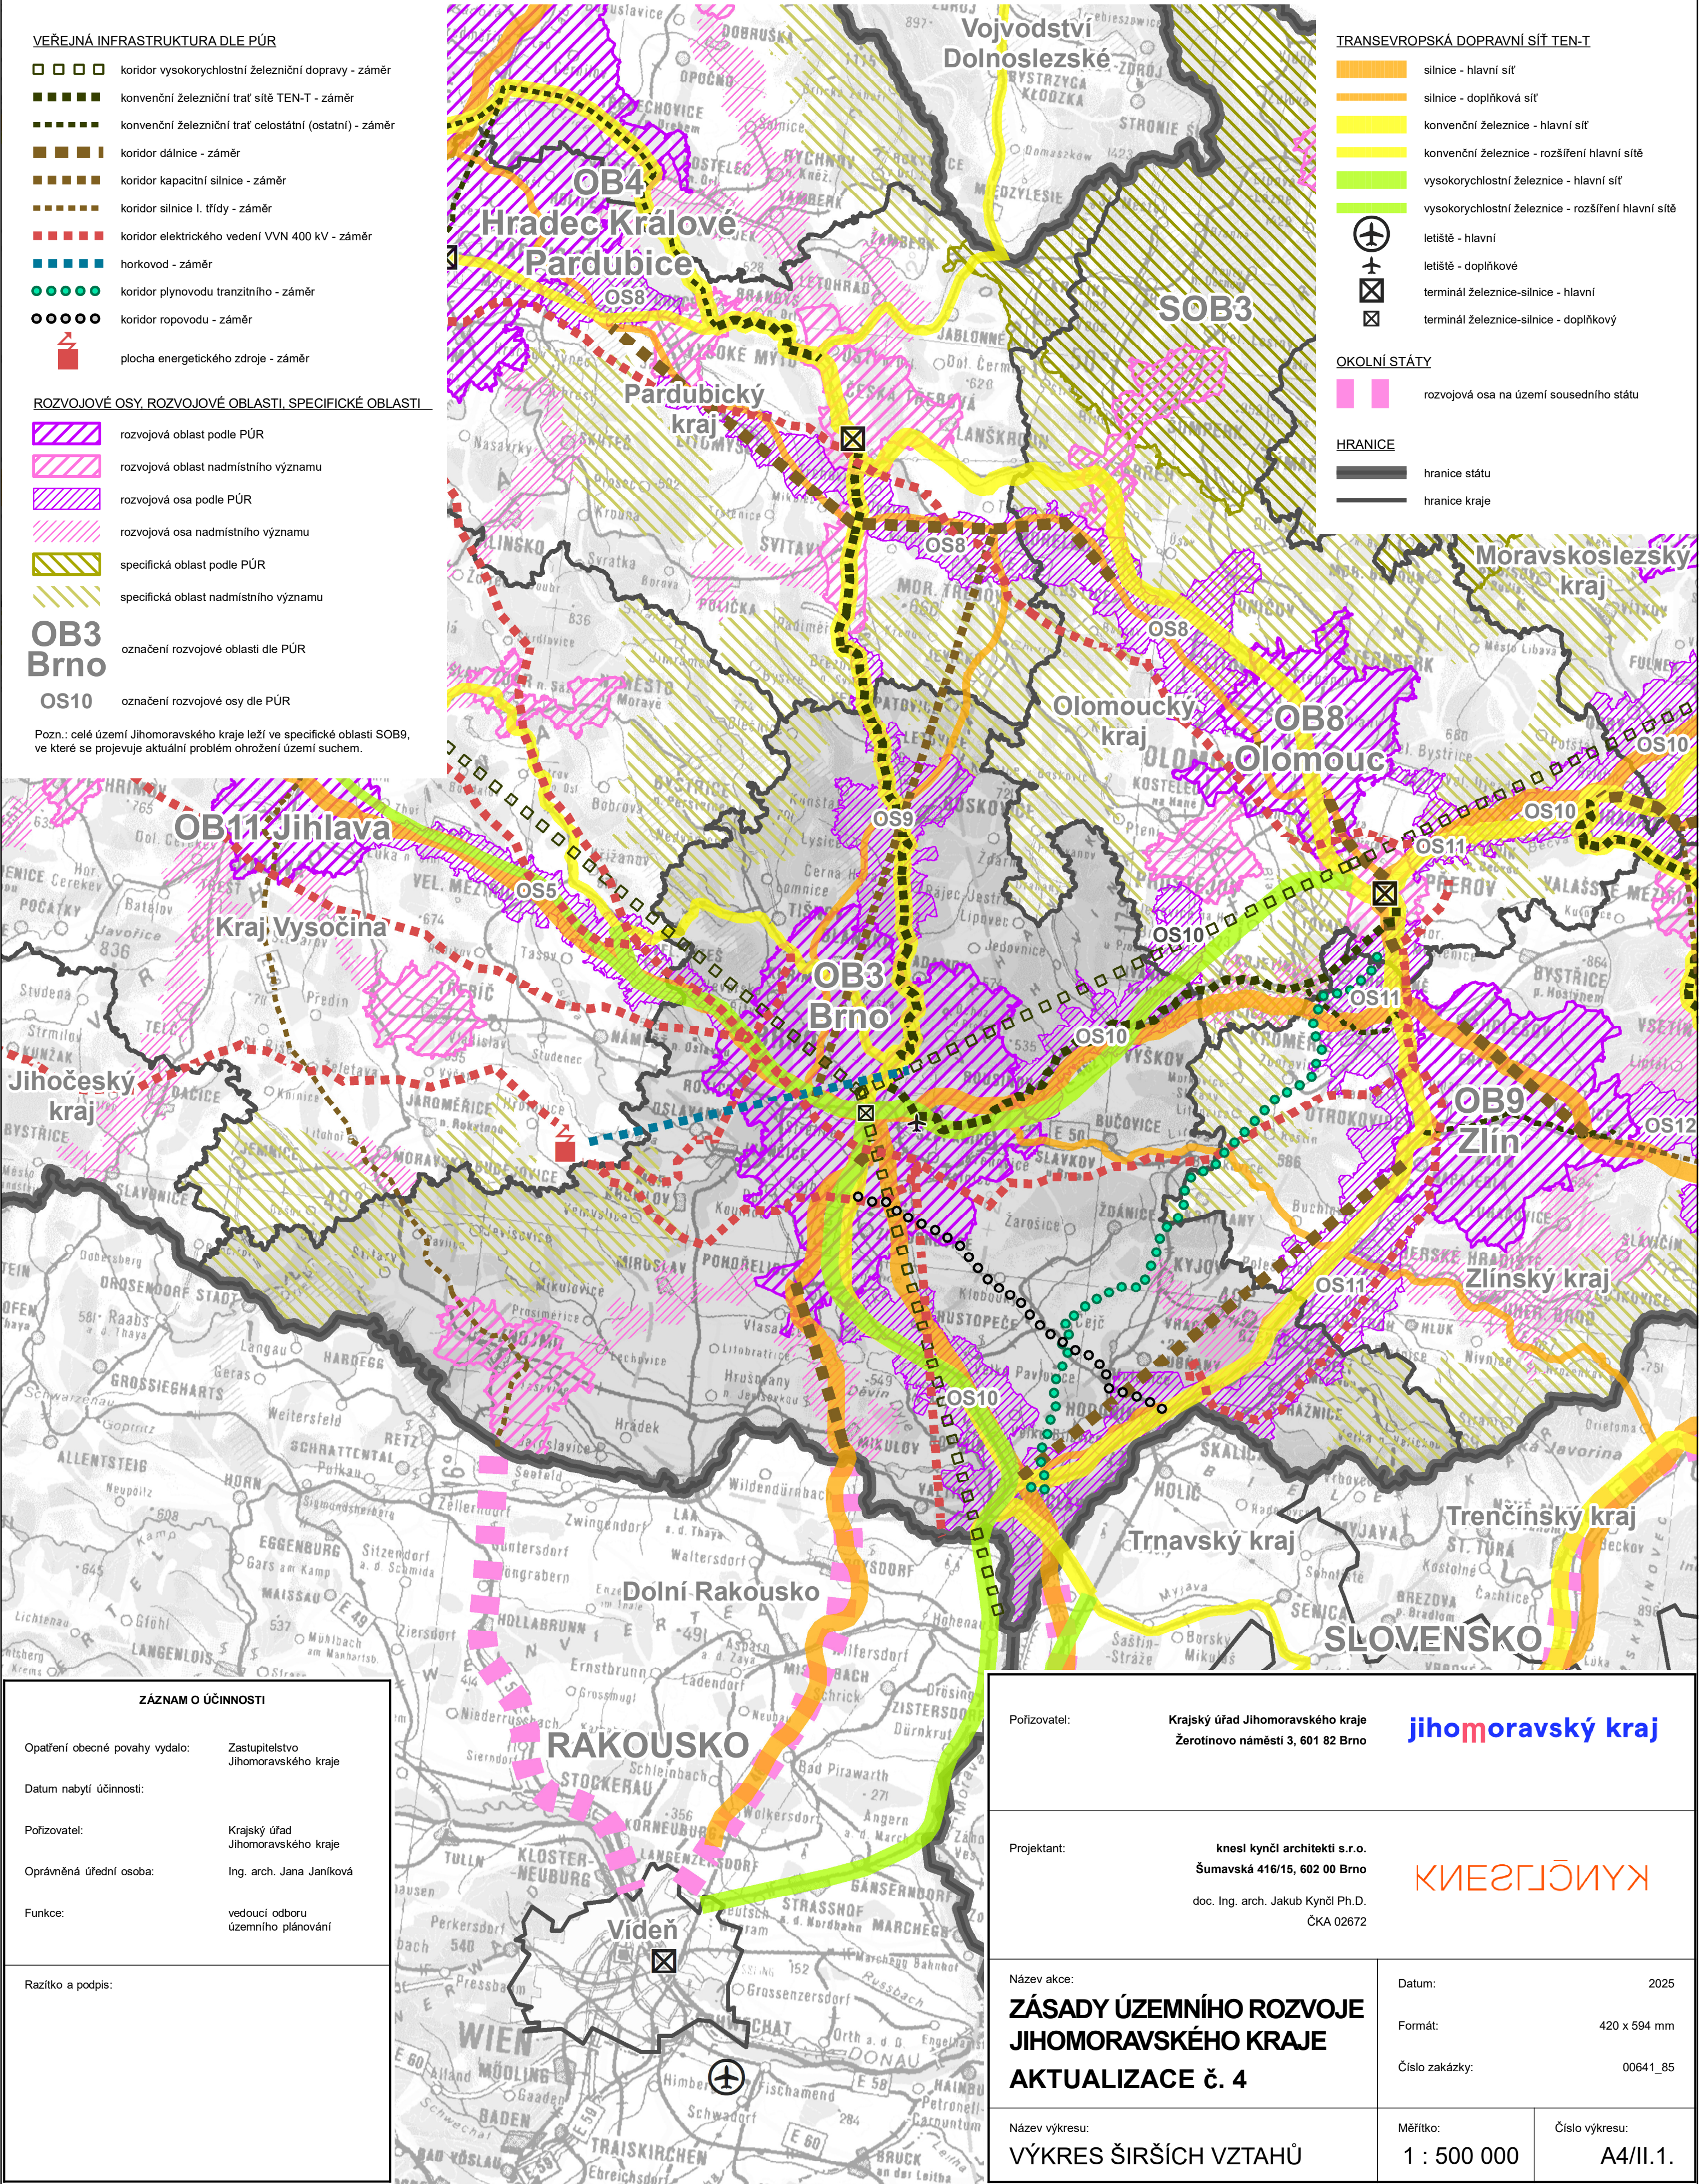

ZÁZNAM O ÚČINNOSTI	
Opatření obecné povahy vydalo:	Zastupitelstvo Jihomoravského kraje
Datum nabytí účinnosti:	
Pořizovatel:	Krajský úřad Jihomoravského kraje
Oprávněná úřední osoba:	Ing. arch. Jana Janíková
Funkce:	vedoucí odboru územního plánování
Razítko a podpis:	

Pořizovatel:	Krajský úřad Jihomoravského kraje Žerotínovo náměstí 3, 601 82 Brno	jihomoravský kraj
Projektant:	knesl kynčl architekti s.r.o. Šumavská 416/15, 602 00 Brno doc. Ing. arch. Jakub Kynčl Ph.D. ČKA 02672	KNESL KYNČL
Název akce:	ZÁSADY ÚZEMNÍHO ROZVOJE JIHOMORAVSKÉHO KRAJE AKTUALIZACE č. 4	
Název výkresu:	VÝKRES ŠIRŠÍCH VZTAHŮ	
Datum:	2025	
Formát:	420 x 594 mm	
Číslo zakázky:	00641_85	
Měřítko:	1 : 500 000	Číslo výkresu: A4/II.1.