


JIŽNÍ TANGENTA SITUACE STAVBY 1:15 000


- LEGENDA**
 - VOZOVKA NOVÁ
 - 0-Zářez
 - 0-Náspoj
 - ZASTAVNÉ ÚZEMÍ
 - VODNÍ TOKY A PLOCHY
 - SILNICE I. A II. TŘÍDY
 - SILNICE III. TŘÍDY A VYŽNÁMÉ MÍSTNÍ KOMUNIKACE
 - KŘÍŽOVANÁ
 - TRAMVAJOVÁ TRATĚ
 - ŽELEZNICE

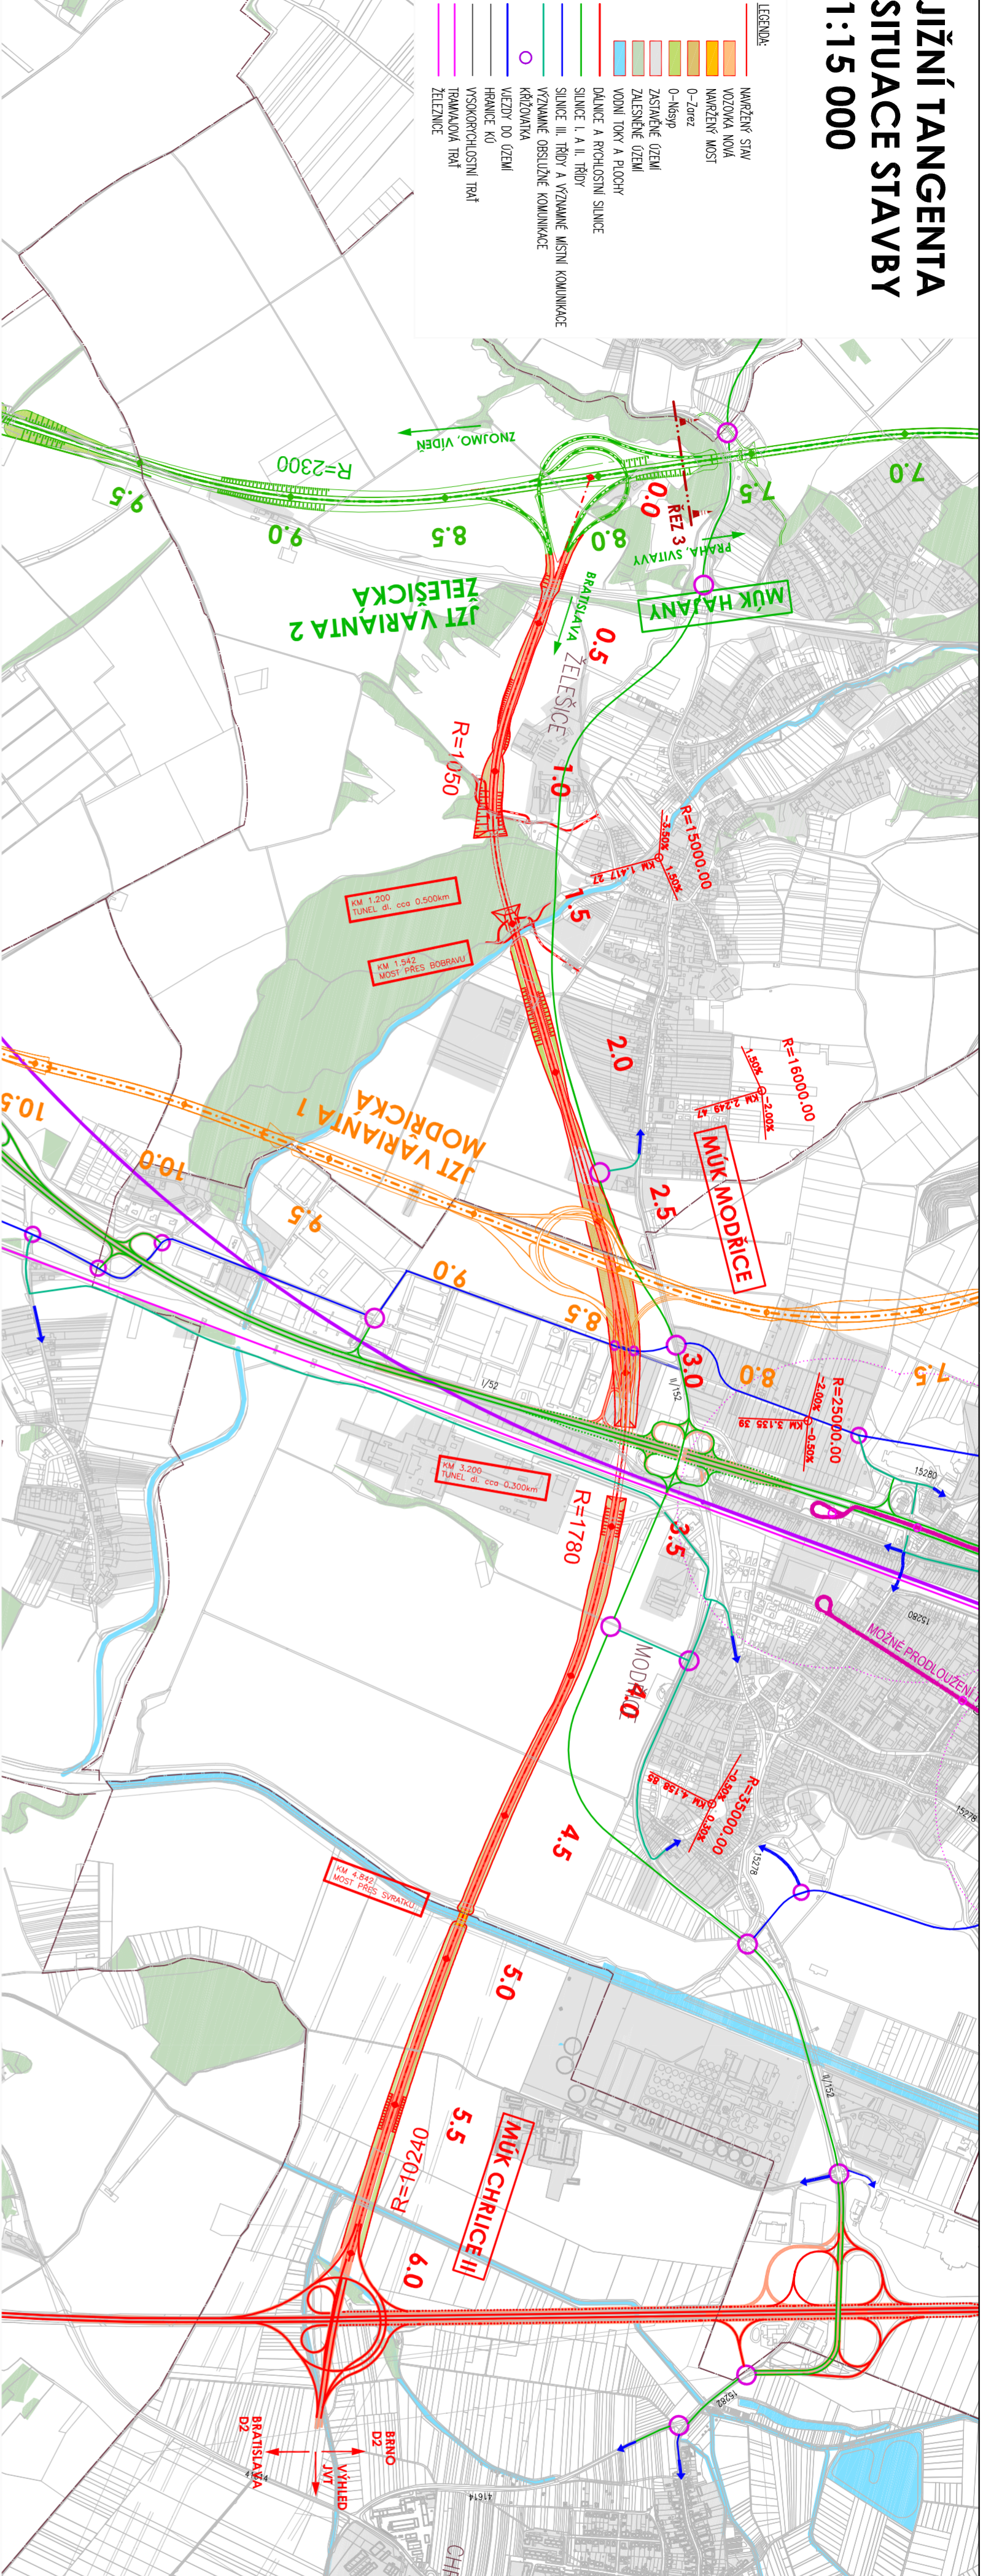

JIŽNÍ TANGENTA PODÉLNÝ PROFIL 1:15 000/1 500

DRUH POUČHU ÚZEMÍ: POLE LES POLE LES ŽELEŠŤICE
 KATASTRÁLNÍ ÚZEMÍ: BRNO - VENKOV
 OKRES: BRNO - VENKOV
 KRAJ: JIHO MORA VSKÝ

POLE LES POLE LES POLE
 ŽELEŠŤICE
 MODŘICE
 CHŘILČICE

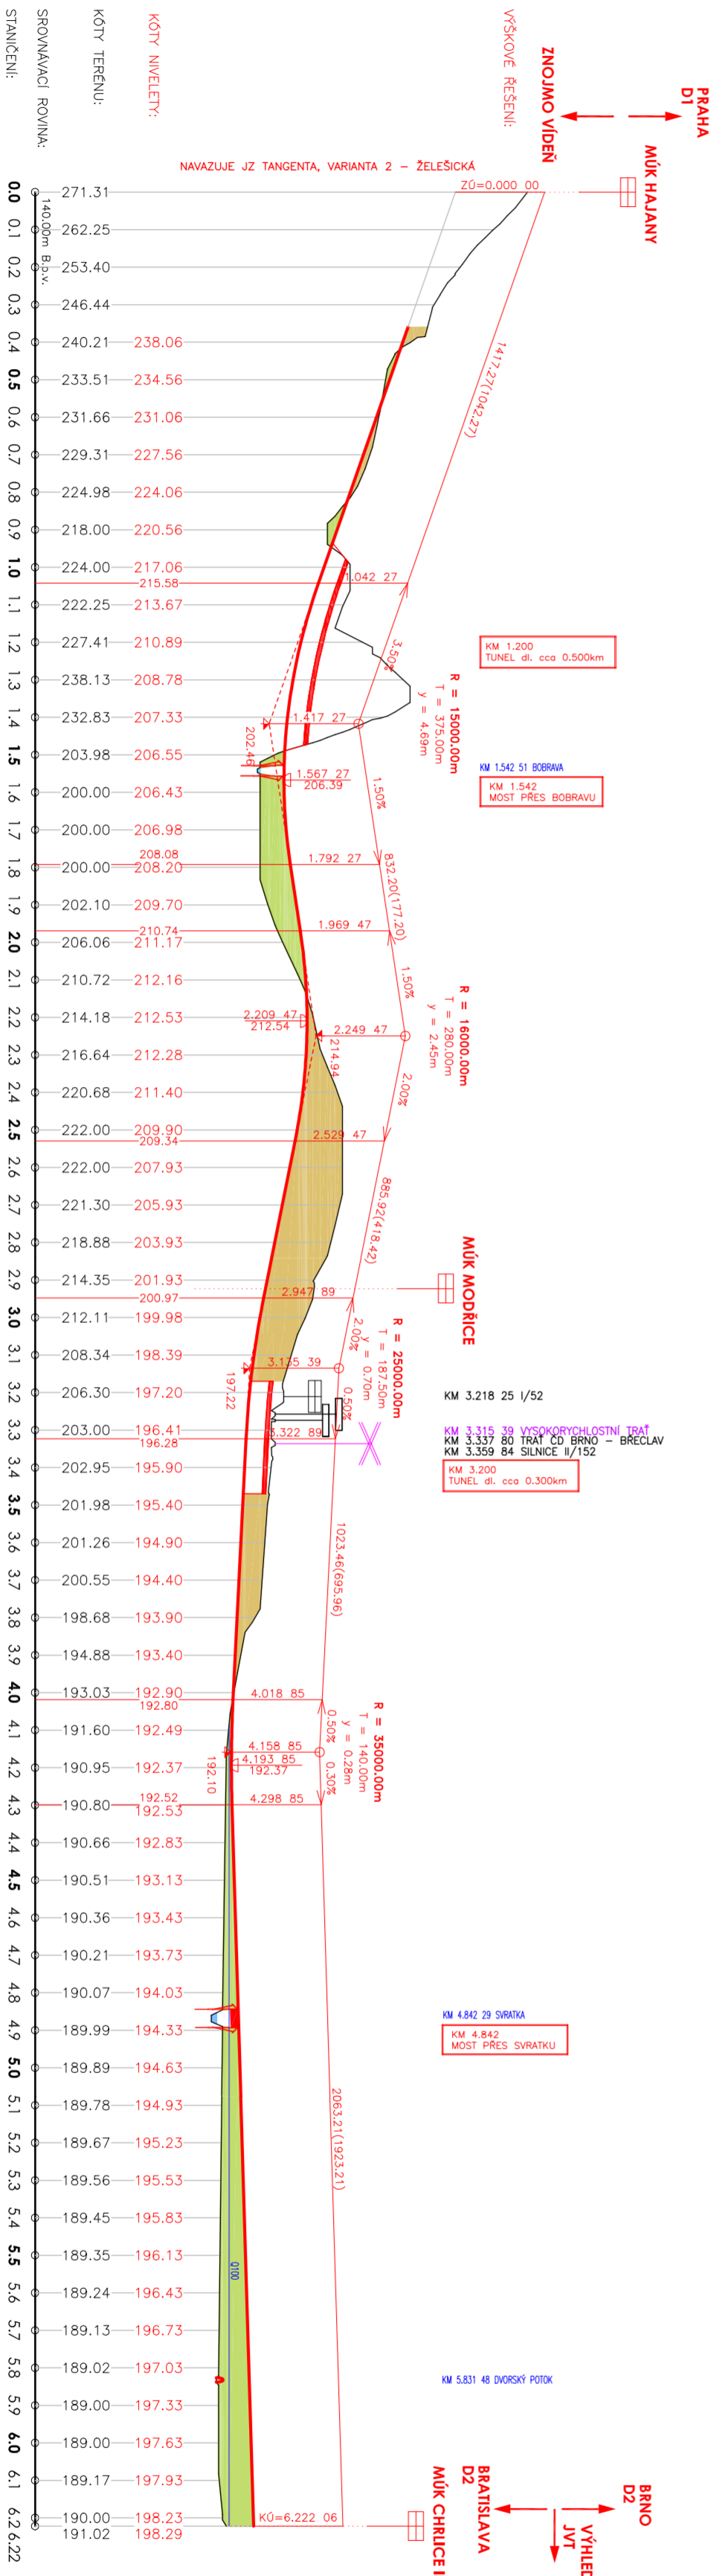

PROVĚŘOVACÍ ÚZEMNÍ STUDIE
 V OBLASTI JIHOZÁPADNÉ
 MĚSTA BRNA

LETOPÍŠ 2018

objednatel: JIHO MORA VSKÝ KRAJ

 JIŽNÍ TANGENTA

1:15 000