

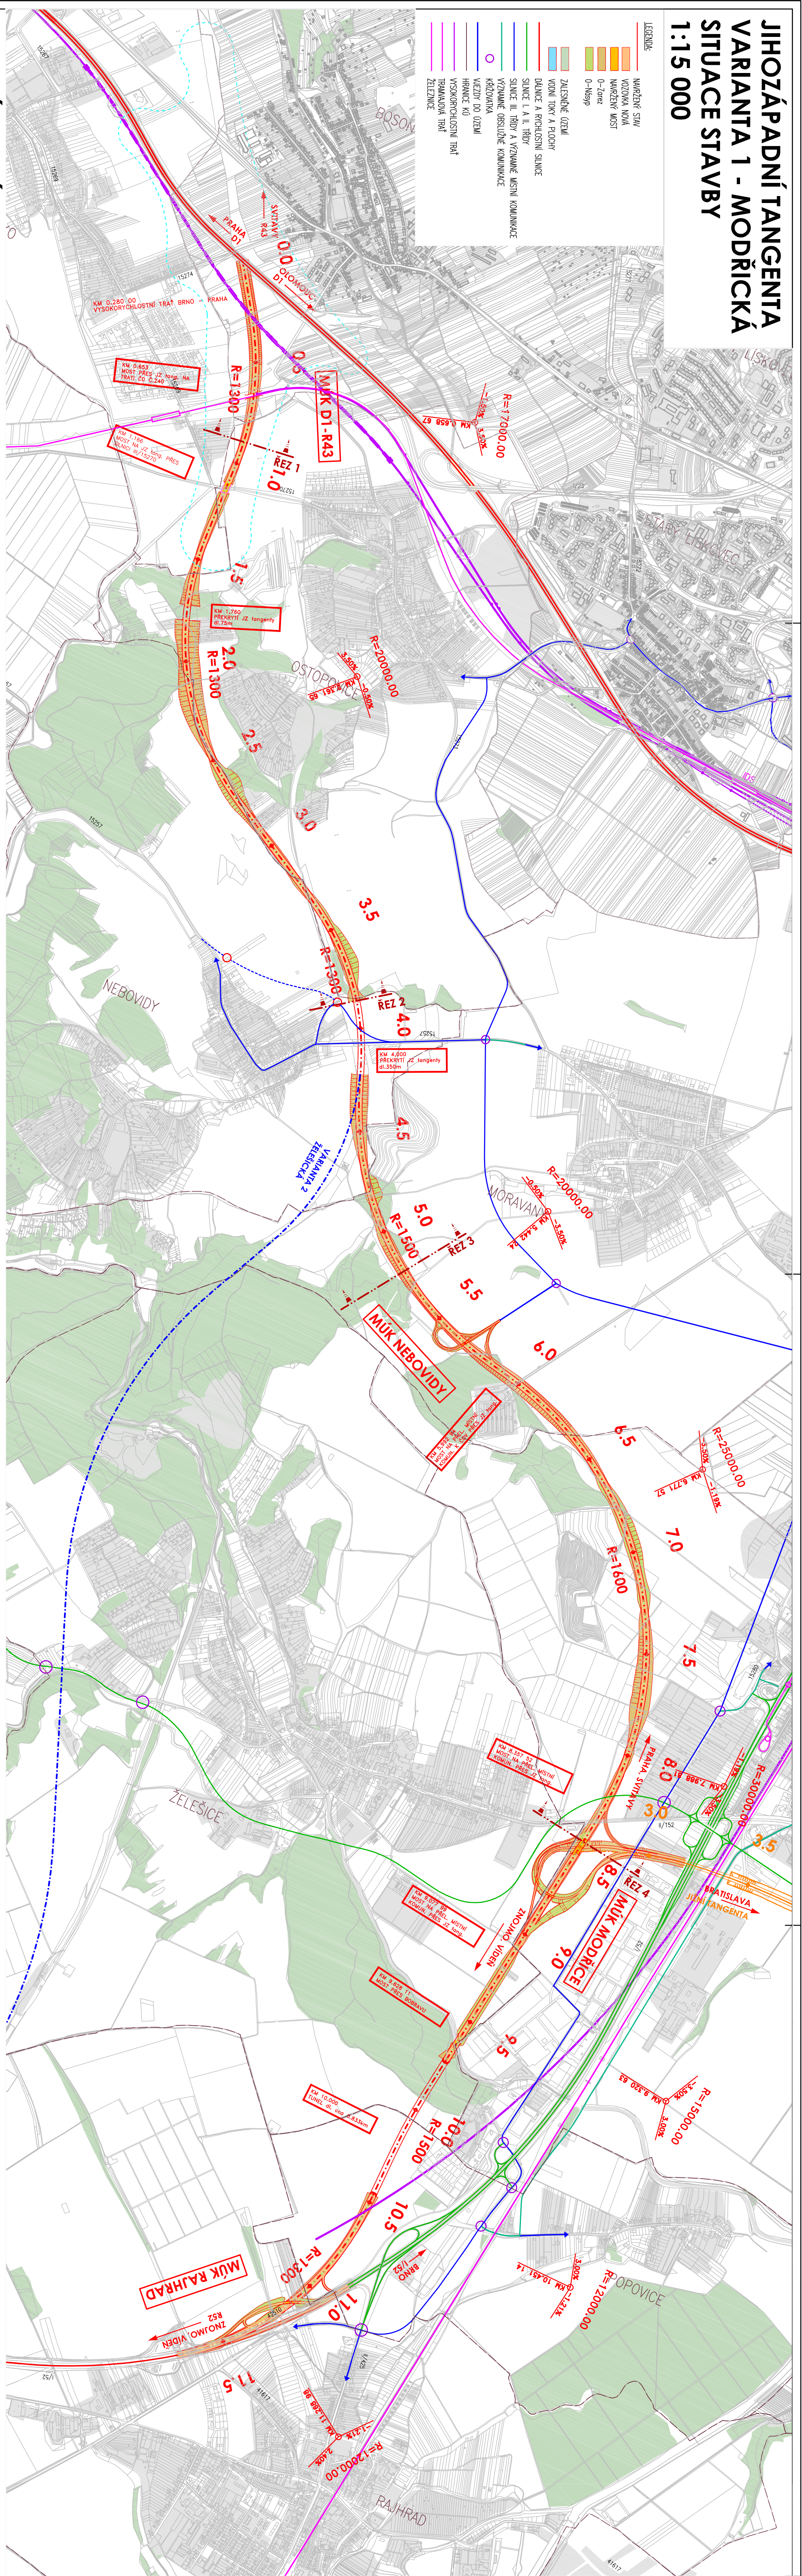


JIHOZÁPADNÍ TANGENTA VARIANTA 1 - MODŘICKÁ SITUAČNÍ STAVBY 1:15 000

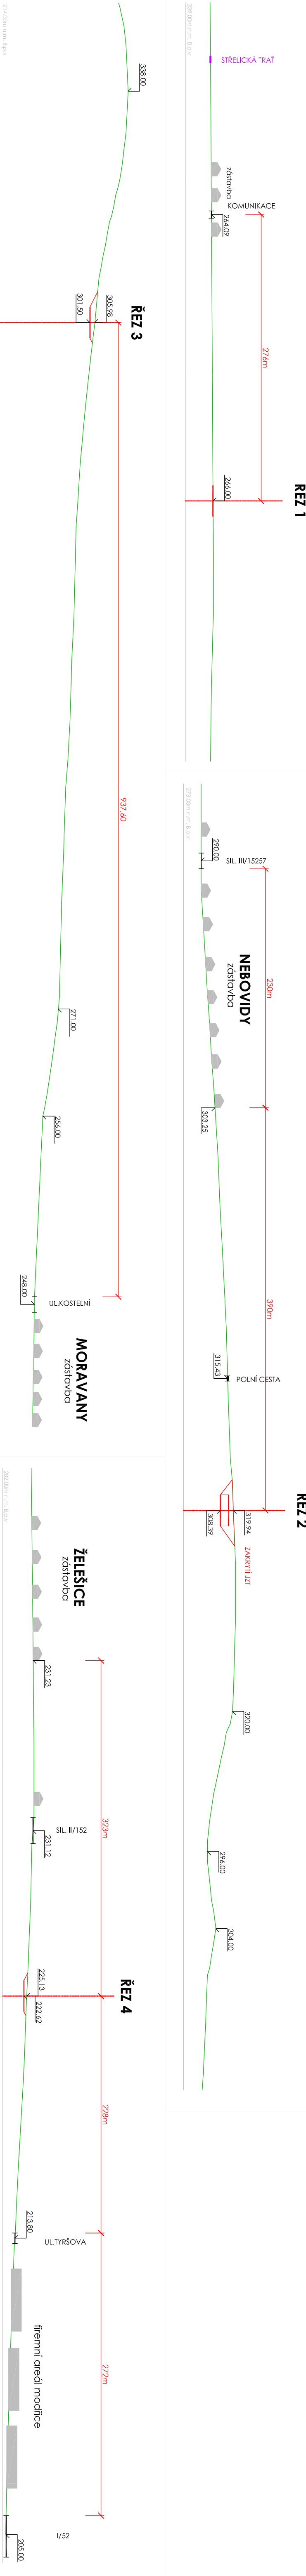

JIHOZÁPADNÍ TANGENTA VARIANTA 1 - MODŘICKÁ PODÉLNÝ PROFIL 1:15 000/1 500

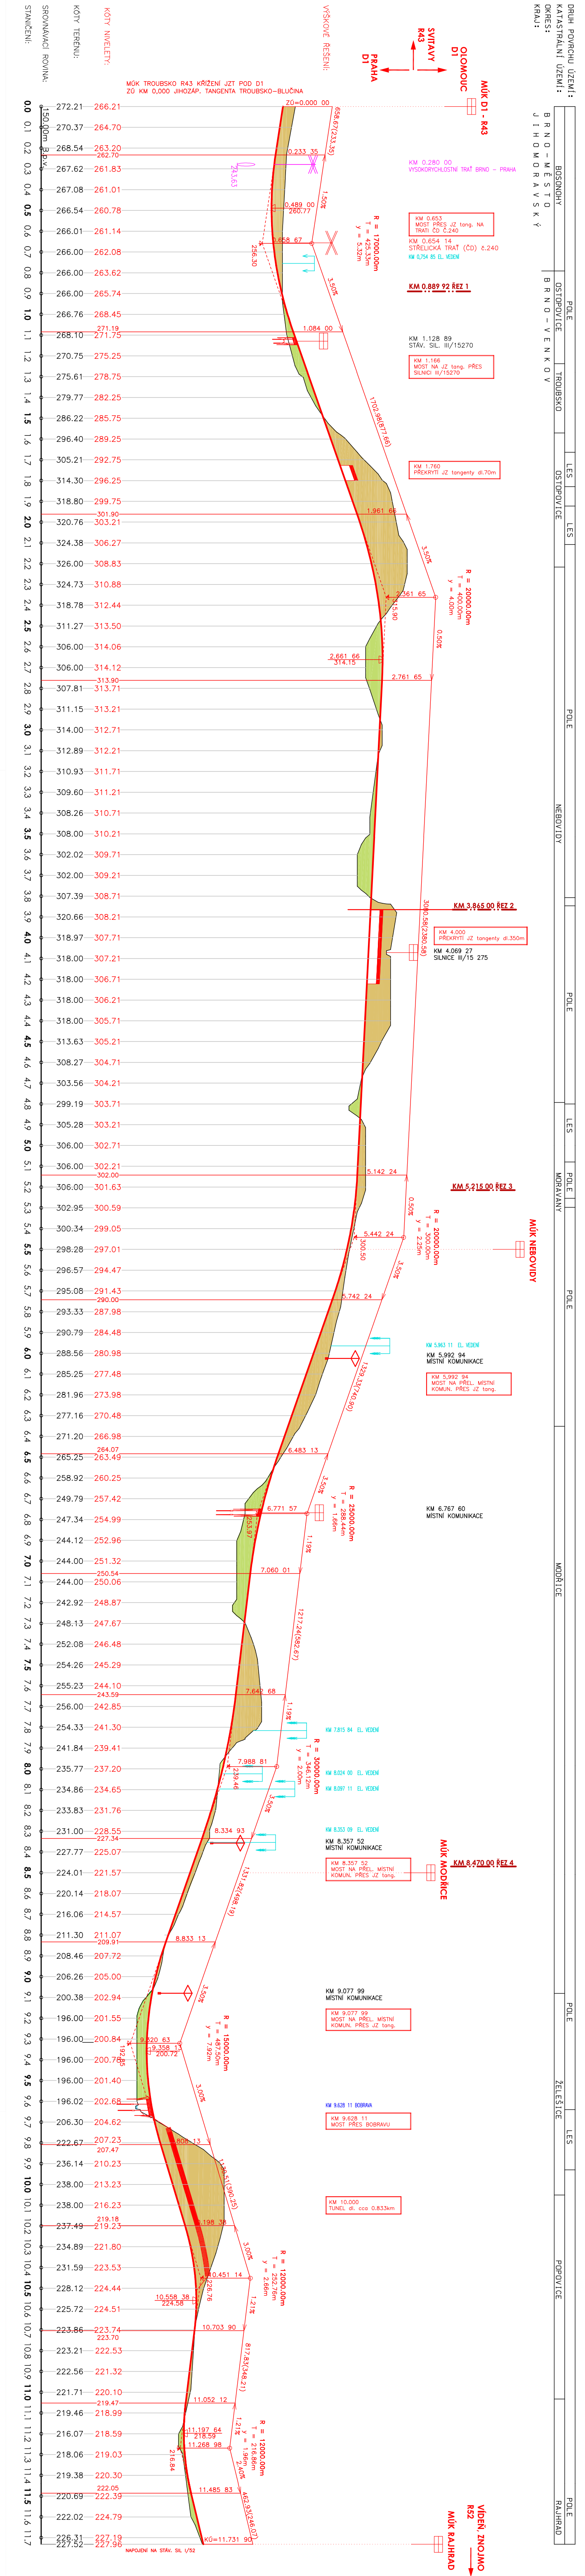

**PROVĚROVACÍ ÚZEMNÍ STUDIE
V OBLASTI JIHOZÁPADNÍ
MĚSTA BRNA**

**SITUAČNÍ STAVBY
VARIANTA 1 - MODŘICKÁ**

1:15 000