


VYMEZENÍ STŘETU NEBO KONTAKTU S LIMITY VYUŽITÍ ÚZEMÍ NEBO JINÝMI ZÁVAZNÝMI OMEZENÍMI (barevné označení je shodné s barvou limitního prvku)

OCHRANA PŘÍRODY



TECHNICKÁ INFRASTRUKTURA

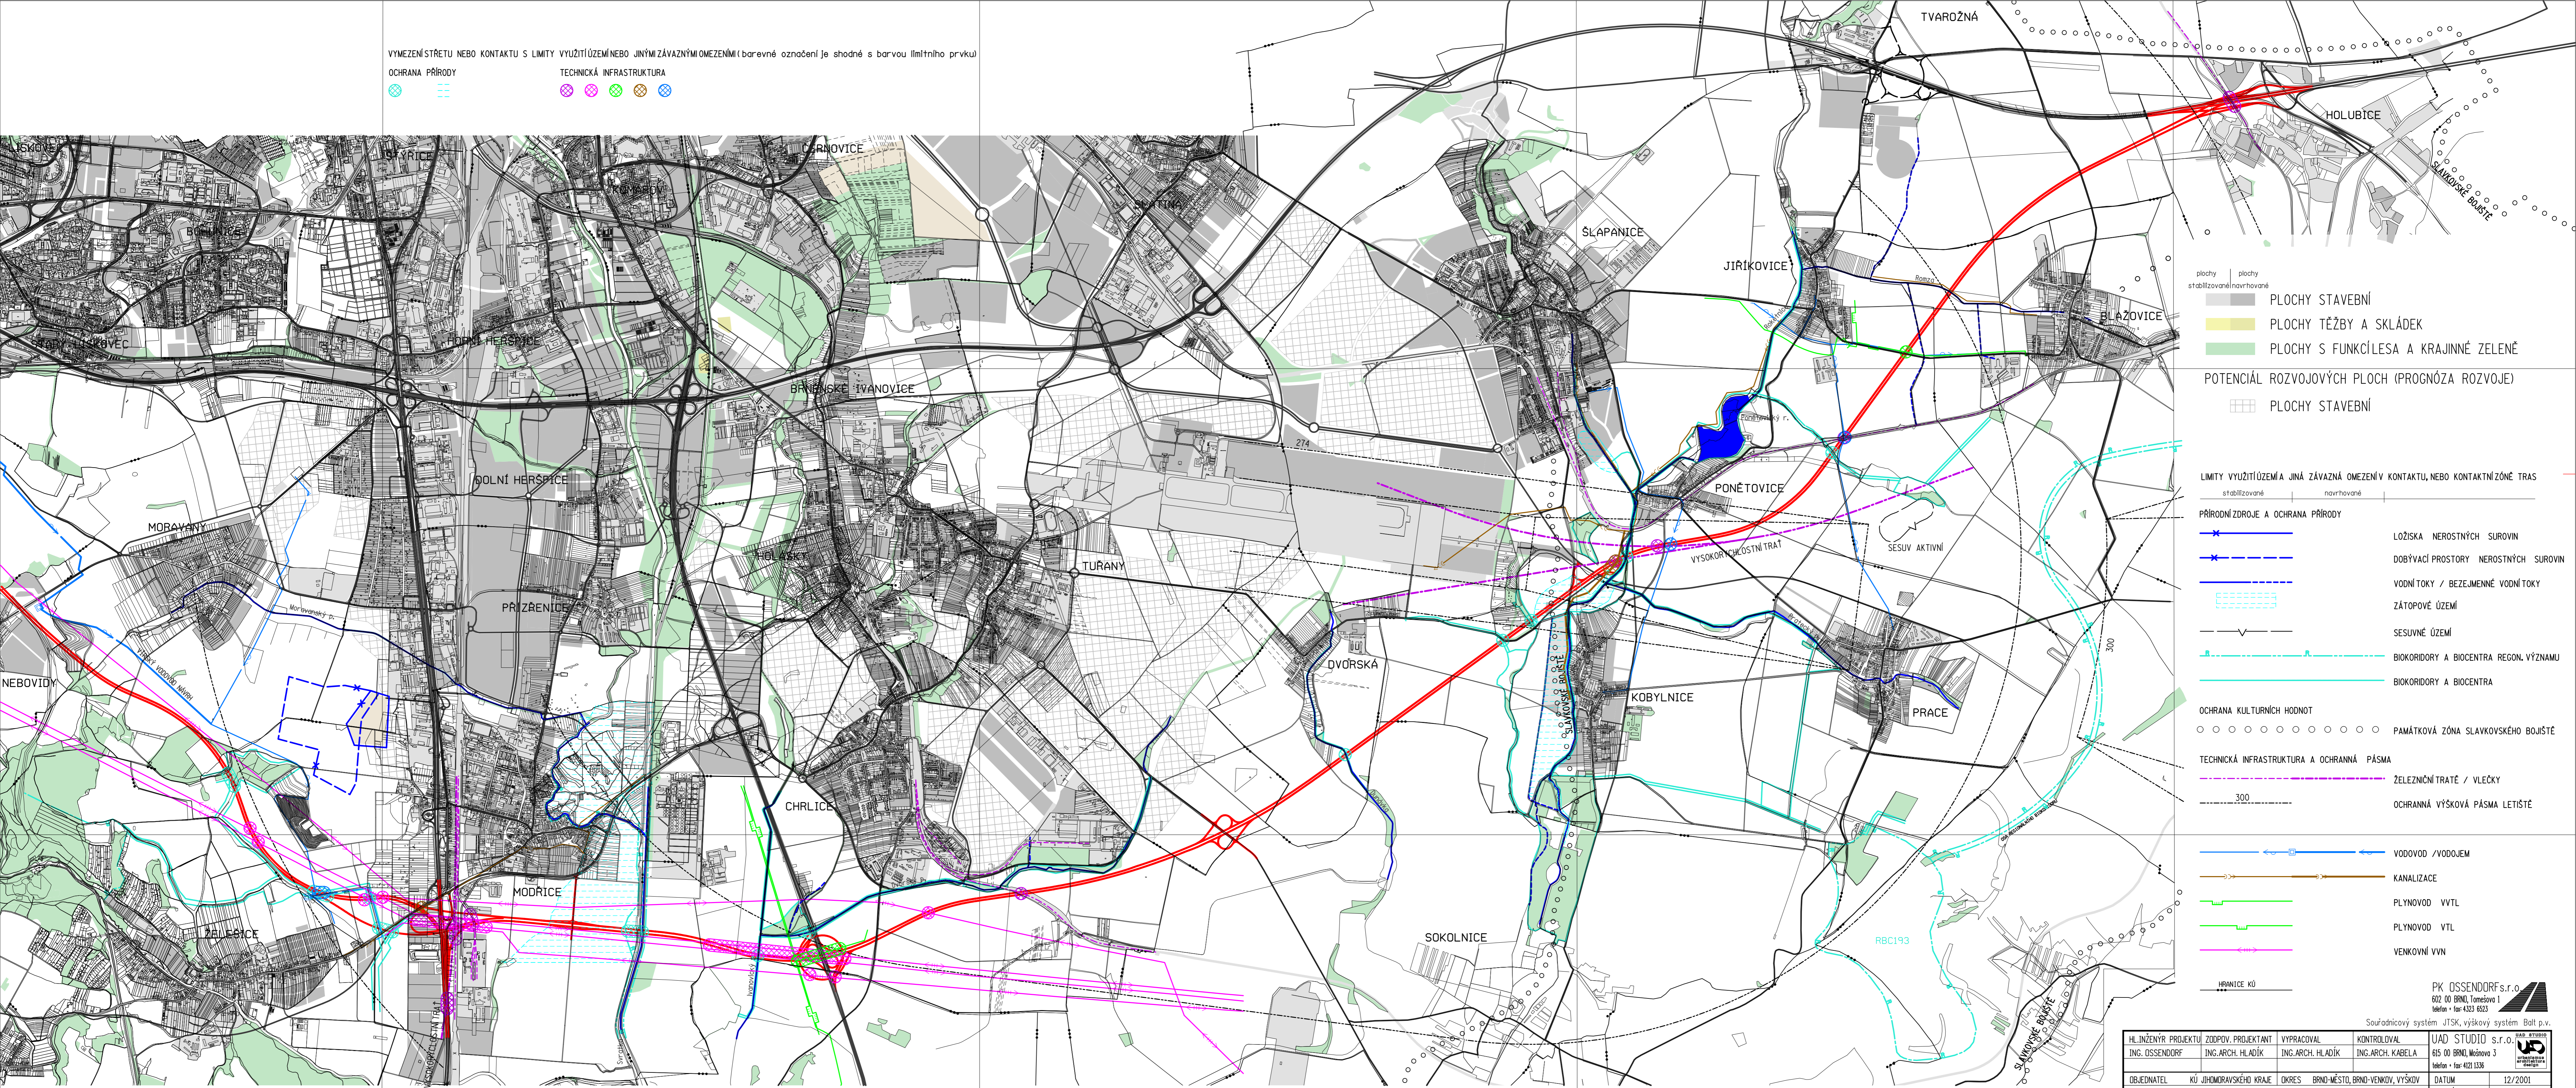

- plochy stabilizované / plochy navrhované
- PLOCHY STAVEBNÍ
  - PLOCHY TĚŽBY A SKLÁDEK
  - PLOCHY S FUNKCÍ LES A KRAJINNÉ ZELENĚ
- POTENCIÁL ROZVOJOVÝCH PLOCH (PROGNOZA ROZVOJE)
- PLOCHY STAVEBNÍ

LIMITY VYUŽITÍ ÚZEMÍ A JINÁ ZÁVAZNÁ OMEZENÍ V KONTAKTU, NEBO KONTAKTNÍ ZÓNE TRAS

stabilizované / navrhované

- PŘÍRODNÍ ZDROJE A OCHRANA PŘÍRODY
- LOŽISKA NEROSTNÝCH SUROVIN
  - DOBÝVAČÍ PROSTORY NEROSTNÝCH SUROVIN
  - VODNÍ TOKY / BEZEMENNÉ VODNÍ TOKY
  - ZÁTOPOVÉ ÚZEMÍ
  - SESUVNÉ ÚZEMÍ
  - BIKORIDORY A BIOCENTRA REGON. VÝZNAMU
  - BIKORIDORY A BIOCENTRA

OCHRANA KULTURNÍCH HODNOT

PAMÁTKOVÁ ZÓNA SLAVKOVSKÉHO BOJIŠTĚ

TECHNICKÁ INFRASTRUKTURA A OCHRANNÁ PÁSMA

- ŽELEZNIČNÍ TRATĚ / VLEČKY
- OCHRANNÁ VÝŠKOVÁ PÁSMA LETIŠTĚ

- VODOVOD / VODOJEM
- KANALIZACE
- PLYNOVOD VVTL
- PLYNOVOD VTL
- VENKOVNÍ VVN

HRANICE KÚ

HL. INŽENÝR PROJEKTU ING. OSSENDORF	ZODP. PROJEKTANT ING. ARCH. HLADÍK	VYPRACOVAL ING. ARCH. HLADÍK	KONTROLOVAL ING. ARCH. KABELA	UAD STUDIO s.r.o. 602 00 BRNO, Mošnova 3 telefon + fax 4323 6523
OBJEDNATEL KÚ JIHO-MORAVSKÉHO KRAJE	OKRES BRNO-MĚSTO, BRNO-VENKOV, VÝŠKOV	DATUM 12/2001	FORMÁT 10A4	ČÍSLO ZAKÁZKY 21-024
STUDIE JIHOVÝCHODNÍ TANGENTY MĚSTA BRNA		MĚŘÍTKO 1:20 000	ČÍSLO PÁŘE	ČÍSLO VÝKRESU 09 b
PROBLÉMOVÝ VÝKRES - VZTAHY K LIMITŮM				

JV TANGENTA města Brna 1:20.000